
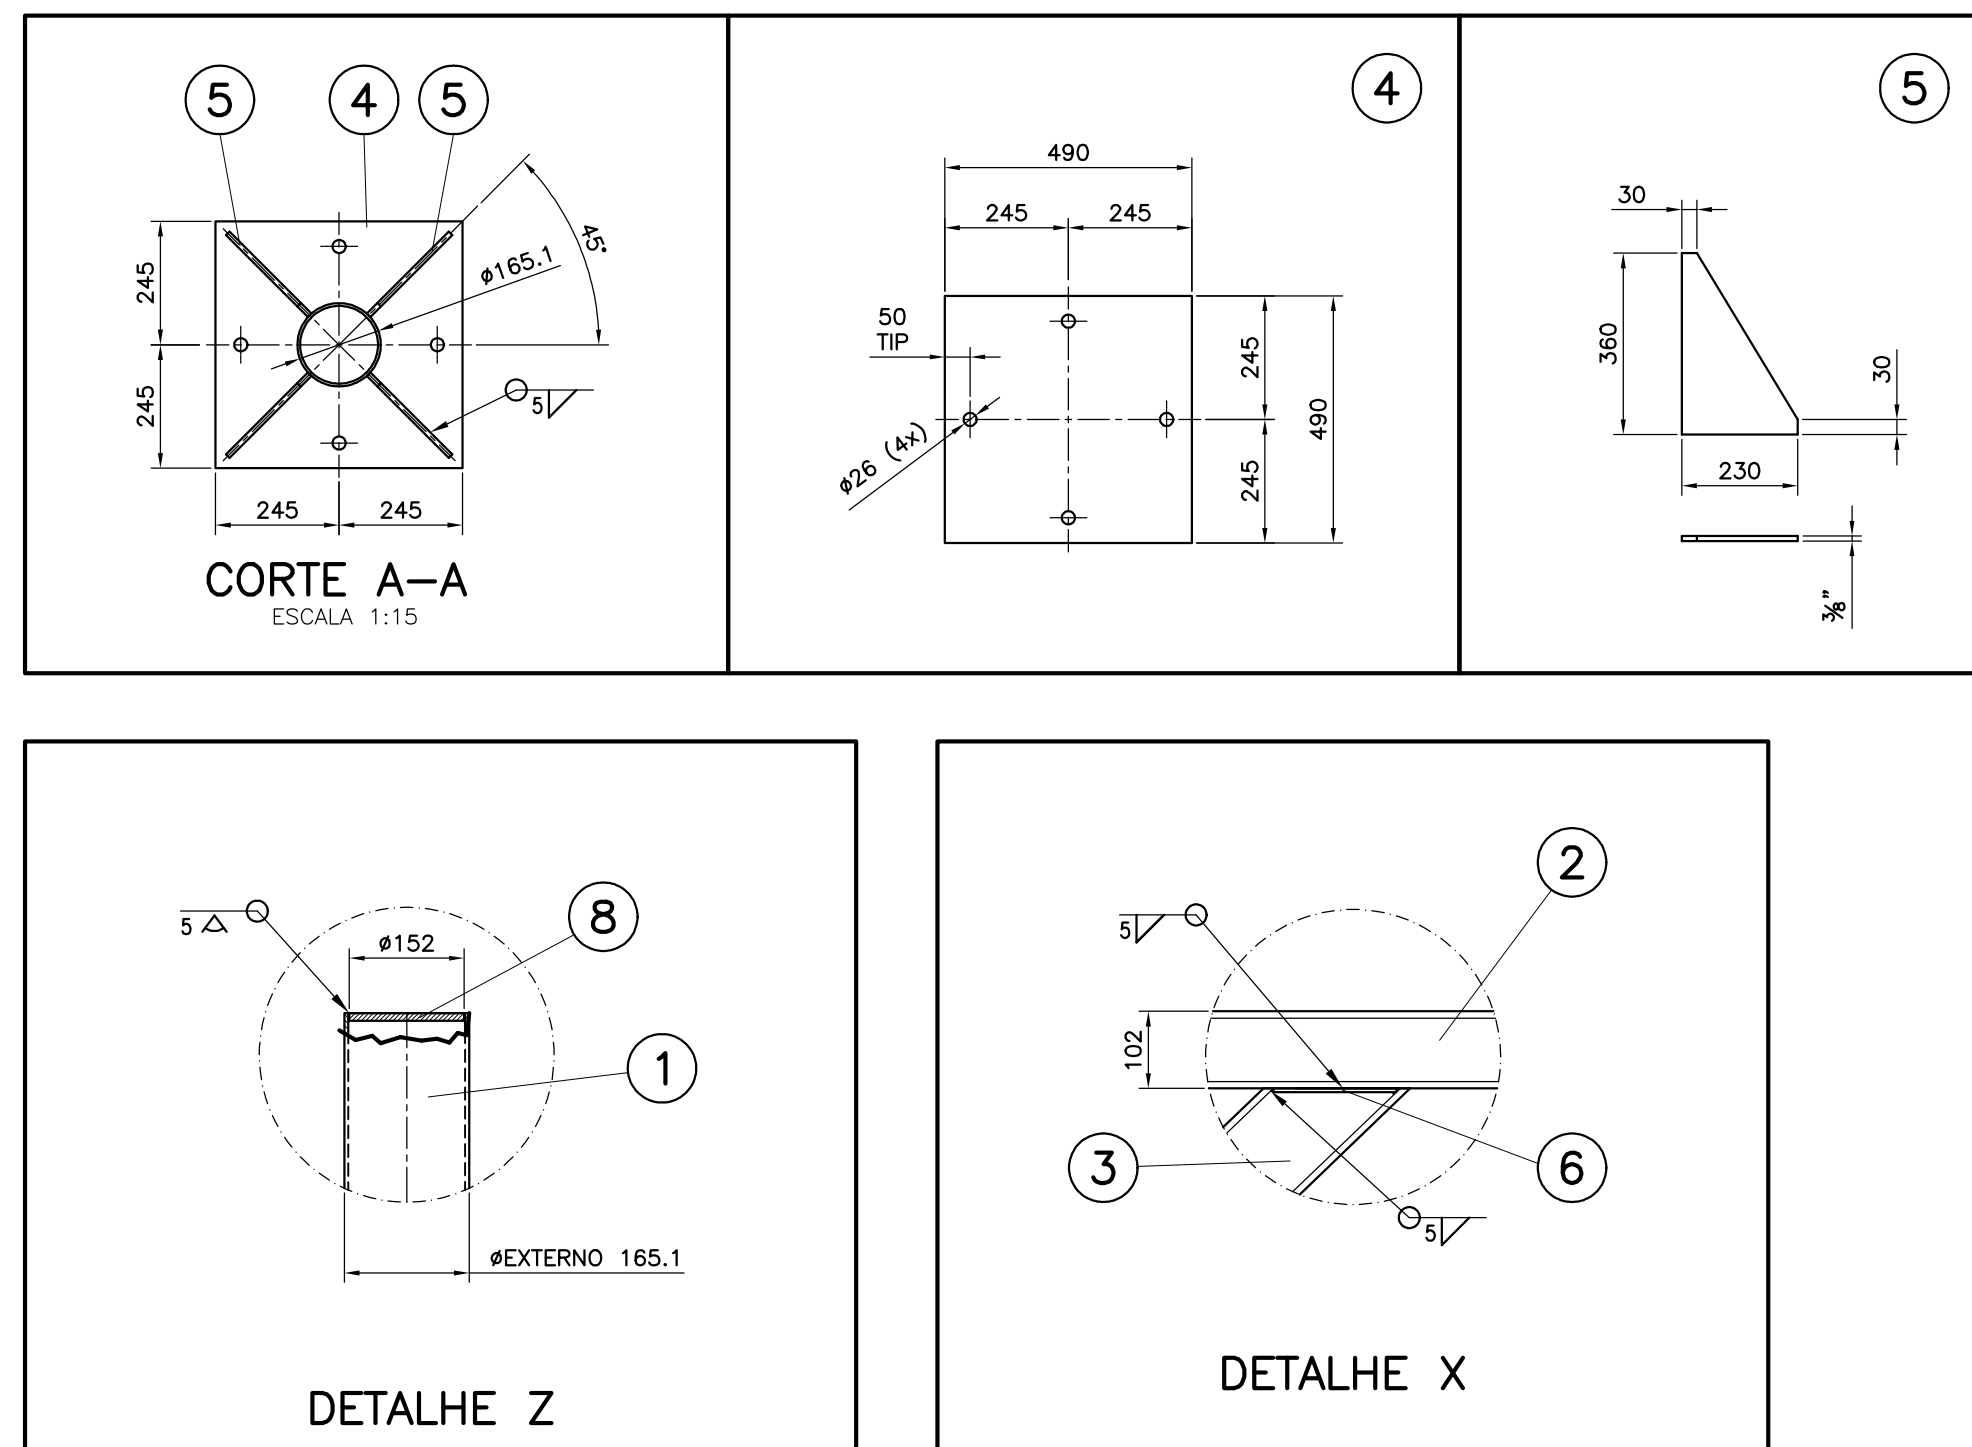
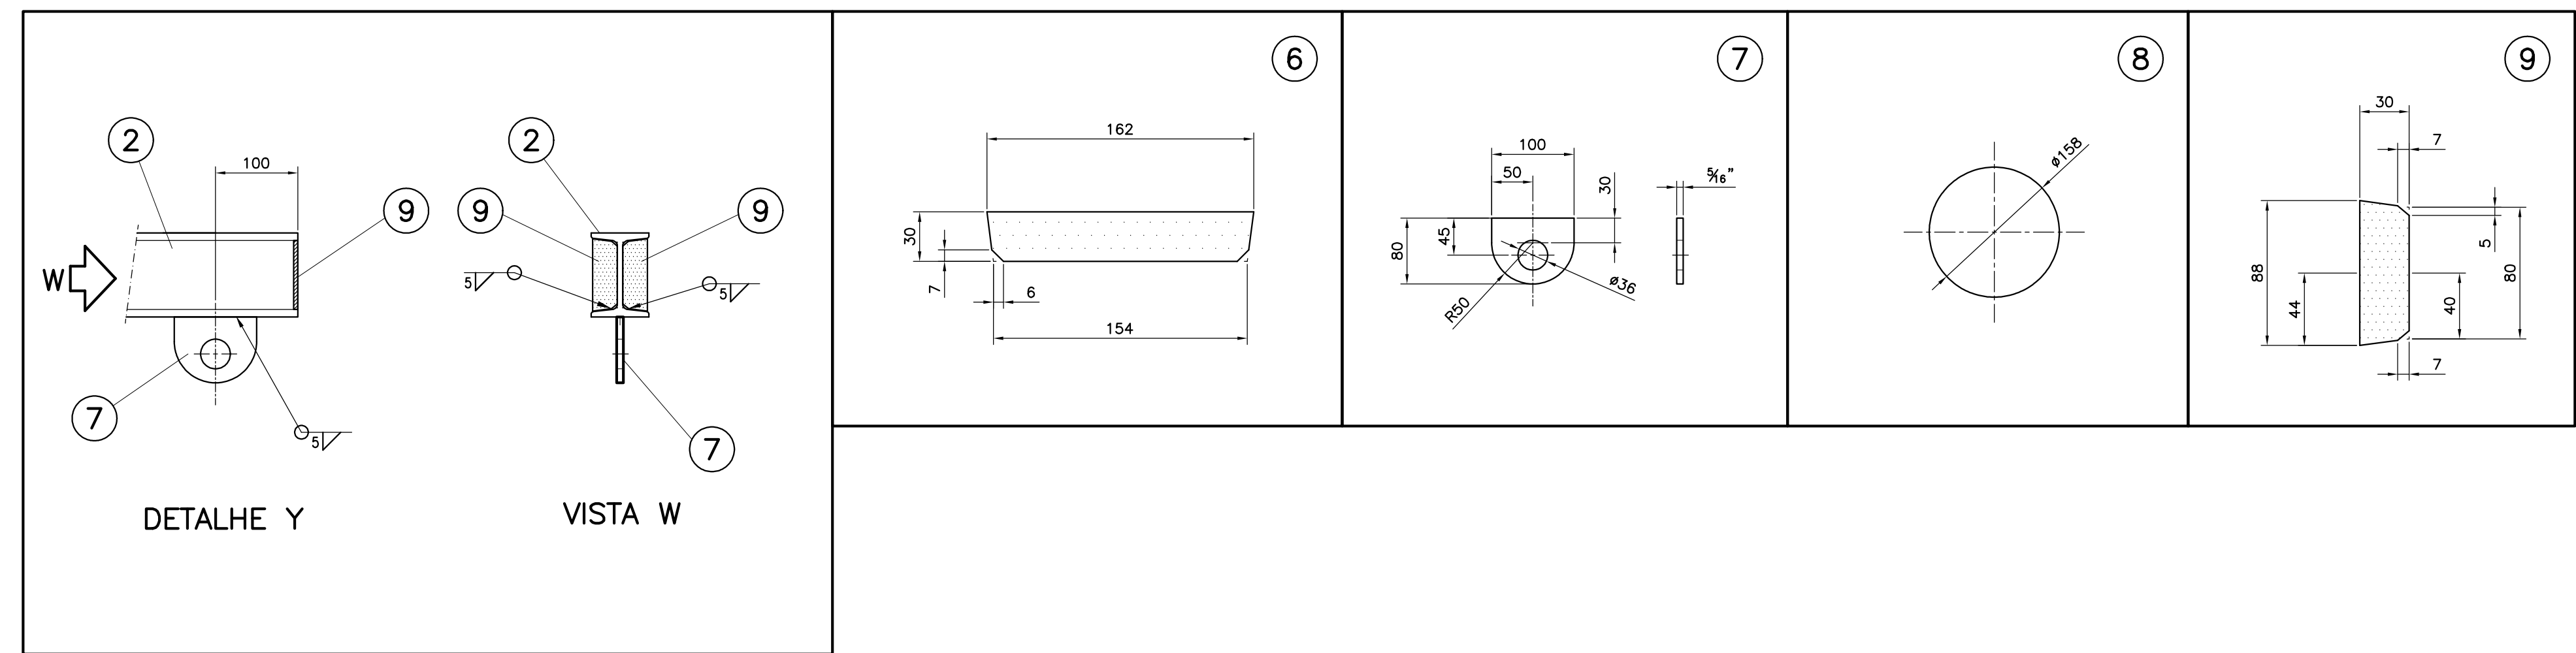


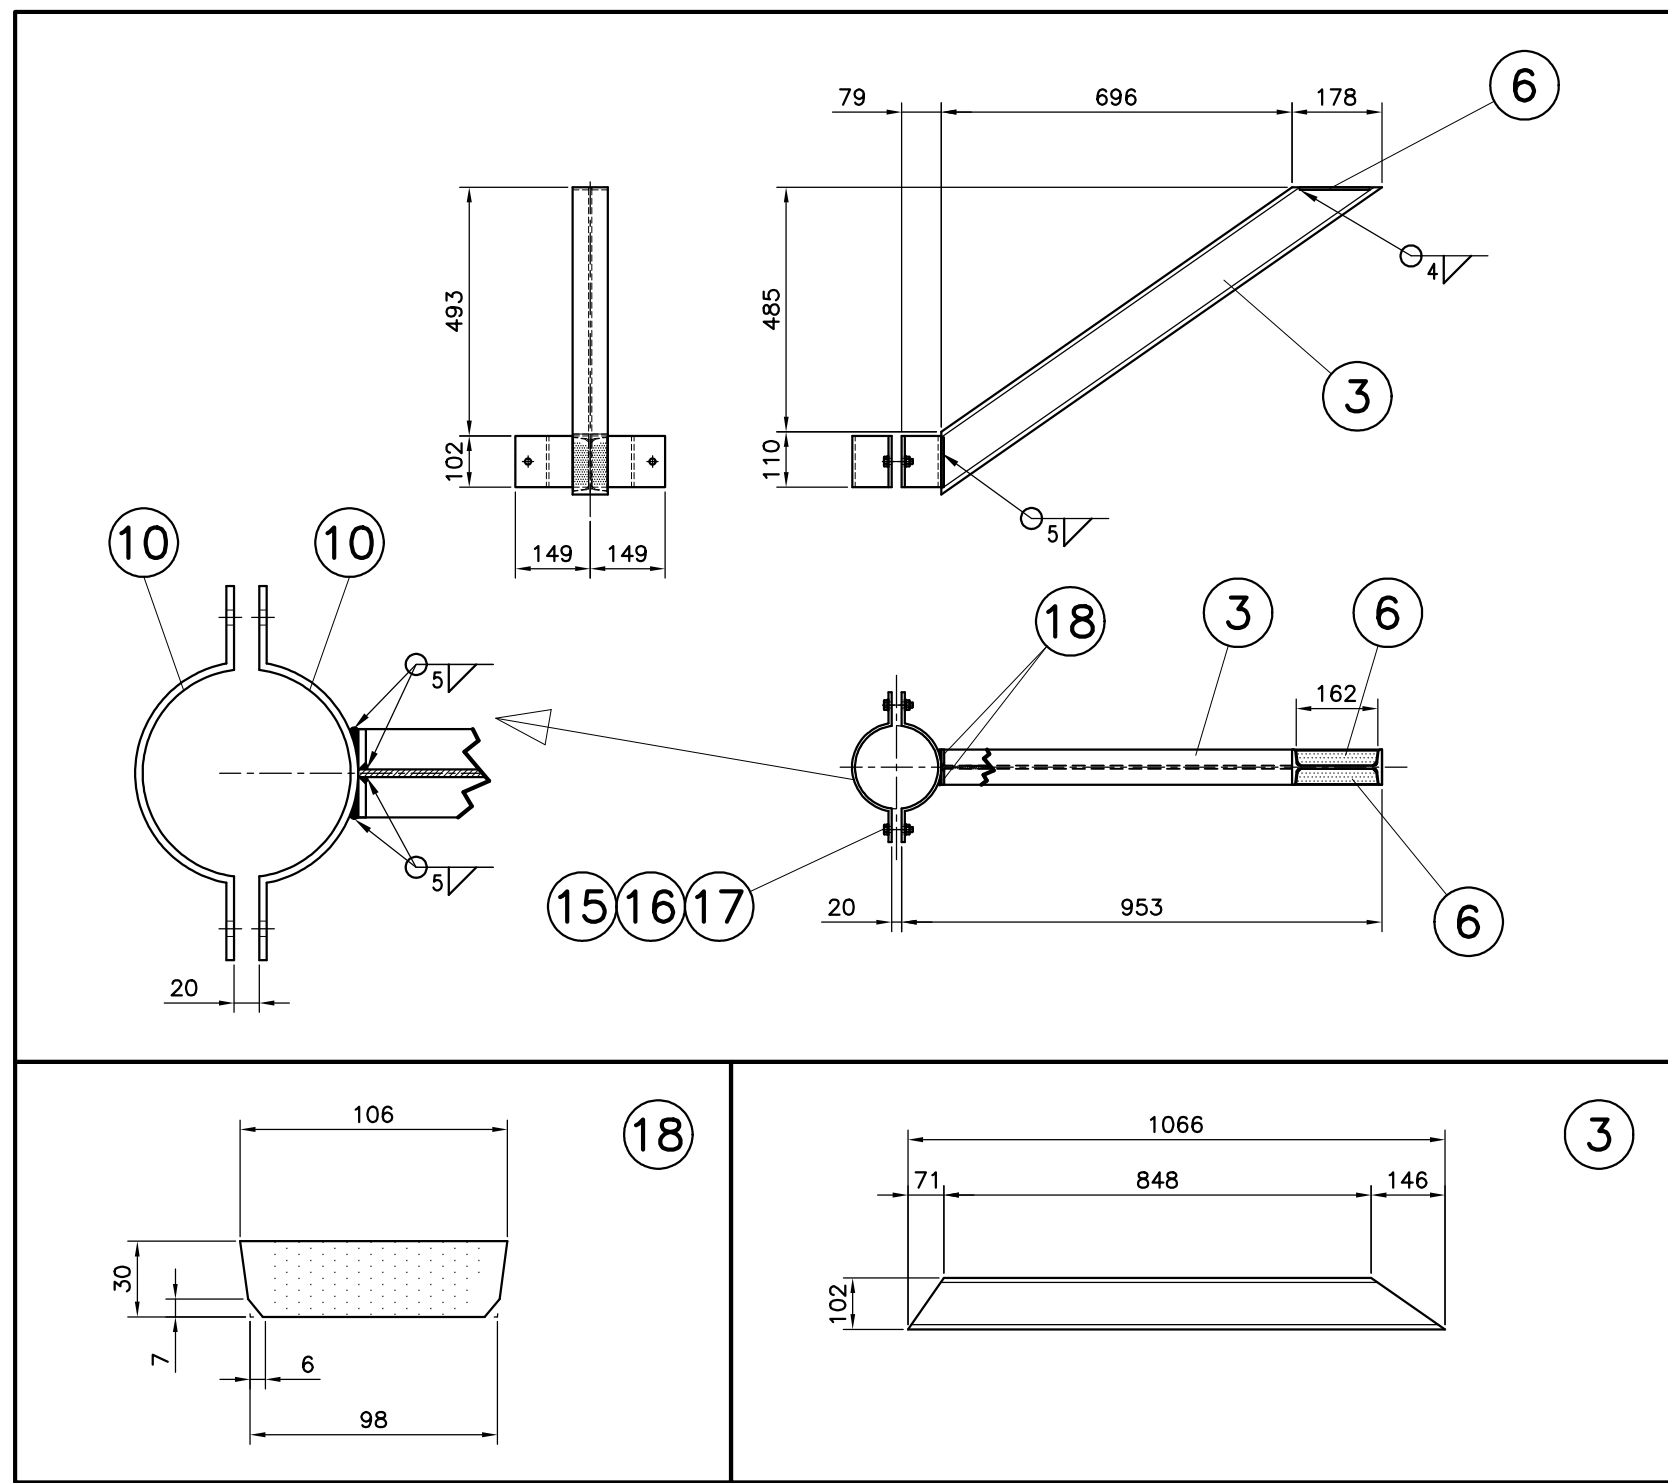

10	1,200
9	0,900
8	0,350
7	0,350
6	0,500
5	0,150
4	0,050
3	0,250
2	0,150
1	0,150
No	Exp.

REVISÕES				OBSERVAÇÕES		ITEM	DESCRIÇÃO	QUANT.	TIPO	MATERIAIS	DIMENSÕES
Nº	DESCRIÇÃO	DATA	RESP.			1:30	CLIENTE				
							YARA CUB 2 – CUBATÃO / SP				
							LINHA DE VIDA				
							LOCAL: PORTICO CARREGAMENTO DE ÁCIDO SULFÚRICO				