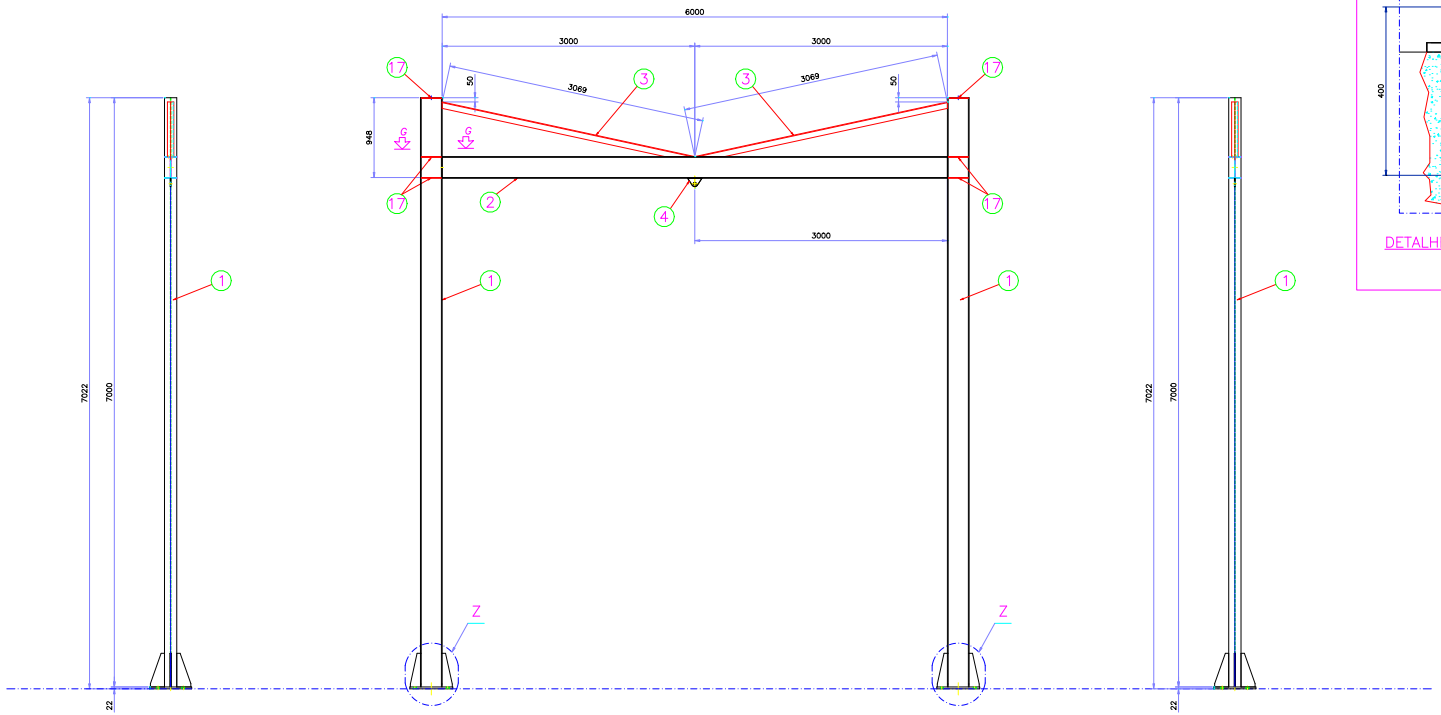

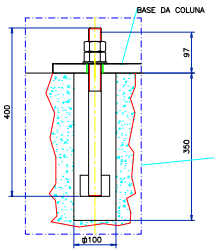

DETALHE DOS NICHOS

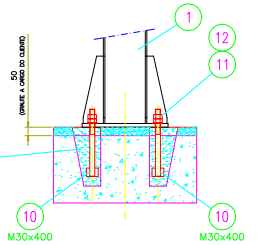

DETALHE DE FIXAÇÃO DA COLUNAS

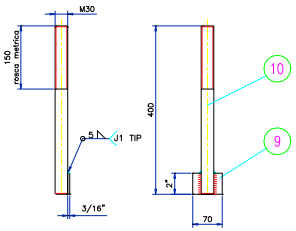

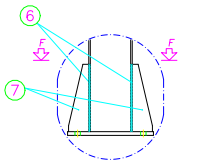

DETALHE Z

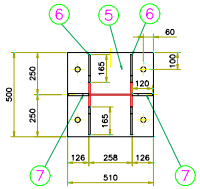

CORTE F–F

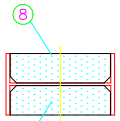

CORTE G–G

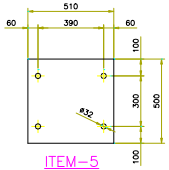

ITEM–5

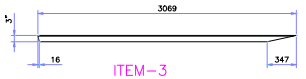

ITEM–3

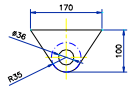

ITEM–4

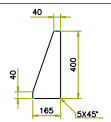

ITEM–6

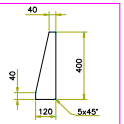

ITEM–7

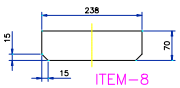

ITEM–8
NERVURA

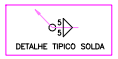

DETALHE TIPICO SOLDA

NOTAS:

1–EXECUTAR SOLDAS CONTÍNUAS E EM TODO CONTORNO;
2–PIGMENTAÇÃO DO REVESTIMENTO: AMARELO SEGURANCA MUNSELL 5Y8/12.
3–LISTA DE MATERIAIS PARA UM CONJUNTO.
4–GRADE DE PISO FABRICADA EM AÇO SAE 1010/1020 SOLDADA COM SUPERFÍCIE SUPERIOR SERRILHADA E BARRA SECUNDÁRIA LISA, GALVANIZADA A FOGO.

ITEM	DESCRIÇÃO	QUANT	TIPO	DIMENSÕES
	MATERIAIS			
12	ARRUELA LISA DIN 125	08	AÇO BICROMATIZADO	M30
11	PORCA SEXTAVADA DIN 934	16	AÇO BICROMATIZADO	M30
10	BARRA REDONDA	08	AÇO BICROMATIZADO	M30x400
9	BARRA CHATA	08	AÇO BICROMATIZADO	2"x3/16"x70
8	CHAPA	12	AÇO ASTM A36	1/2"x70x238
7	CHAPA	04	AÇO ASTM A36	1/2"x120x400
6	CHAPA	08	AÇO ASTM A36	3/8"x165x400
5	CHAPA	02	AÇO ASTM A36	7/8"x510x500
4	CHAPA	01	AÇO ASTM A36	3/8"x100x170
3	CANTONEIRA	02	AÇO ASTM A36	3"x3"x5/8"x3069
2	PERFIL "I" (REF. AÇO MINAS)	01	AÇO ASTM A36	W250x32.7x6000
1	PERFIL "I" (REF. AÇO MINAS)	02	AÇO ASTM A36	W250x32.7x7000

No	DESCRIÇÃO	DATA	RESP.
	REVISÕES		

OBSERVAÇÕES

No	QUANT
10	1.200
9	0.800
8	0.400
7	0.400
6	0.500
5	0.120
4	0.080
3	0.250
2	0.120
1	0.160
No.	ESP.
PENAS	

ESCALA 1:30

CONTRATADA: CONERGE ENGENHARIA LTDA

CLIENTE: YARA CUB 2 – CUBATÃO / SP
LINHA DE VIDA
LOCAL: FOSFÓRICO LAVAGEM

DESENHO	MARCELO	12/12/2024	ARQUIVO: 1_0112_24_0
VERIFICADO	A.Cajaiba		OBRA: .
APROVADO	A.Cajaiba		

DES. No DES–1–0112–24

REV. 0

A1
594x841