
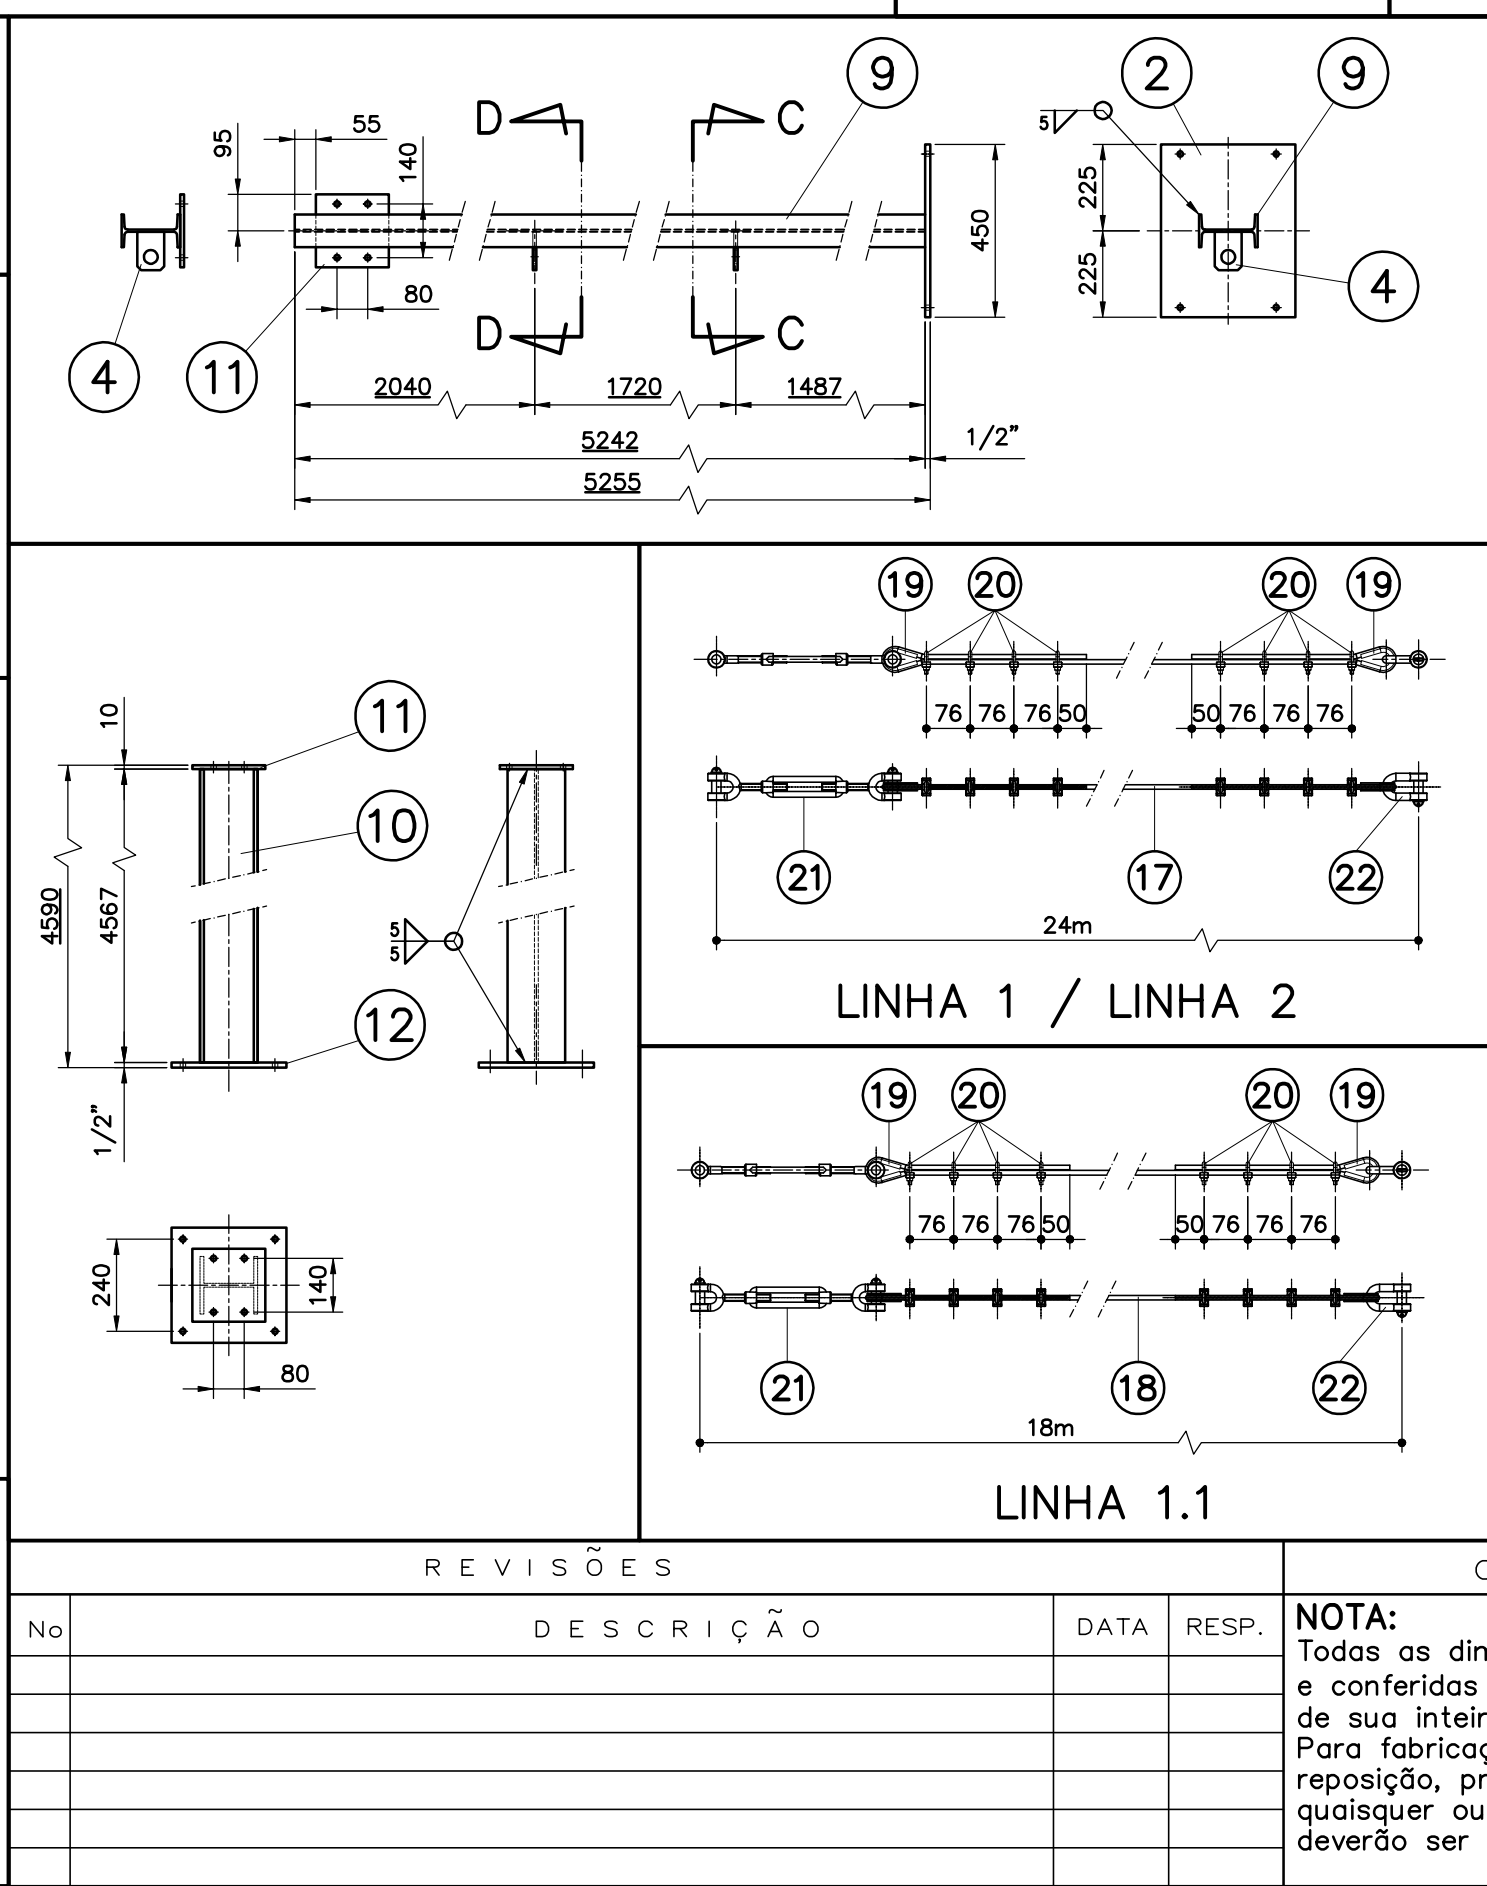


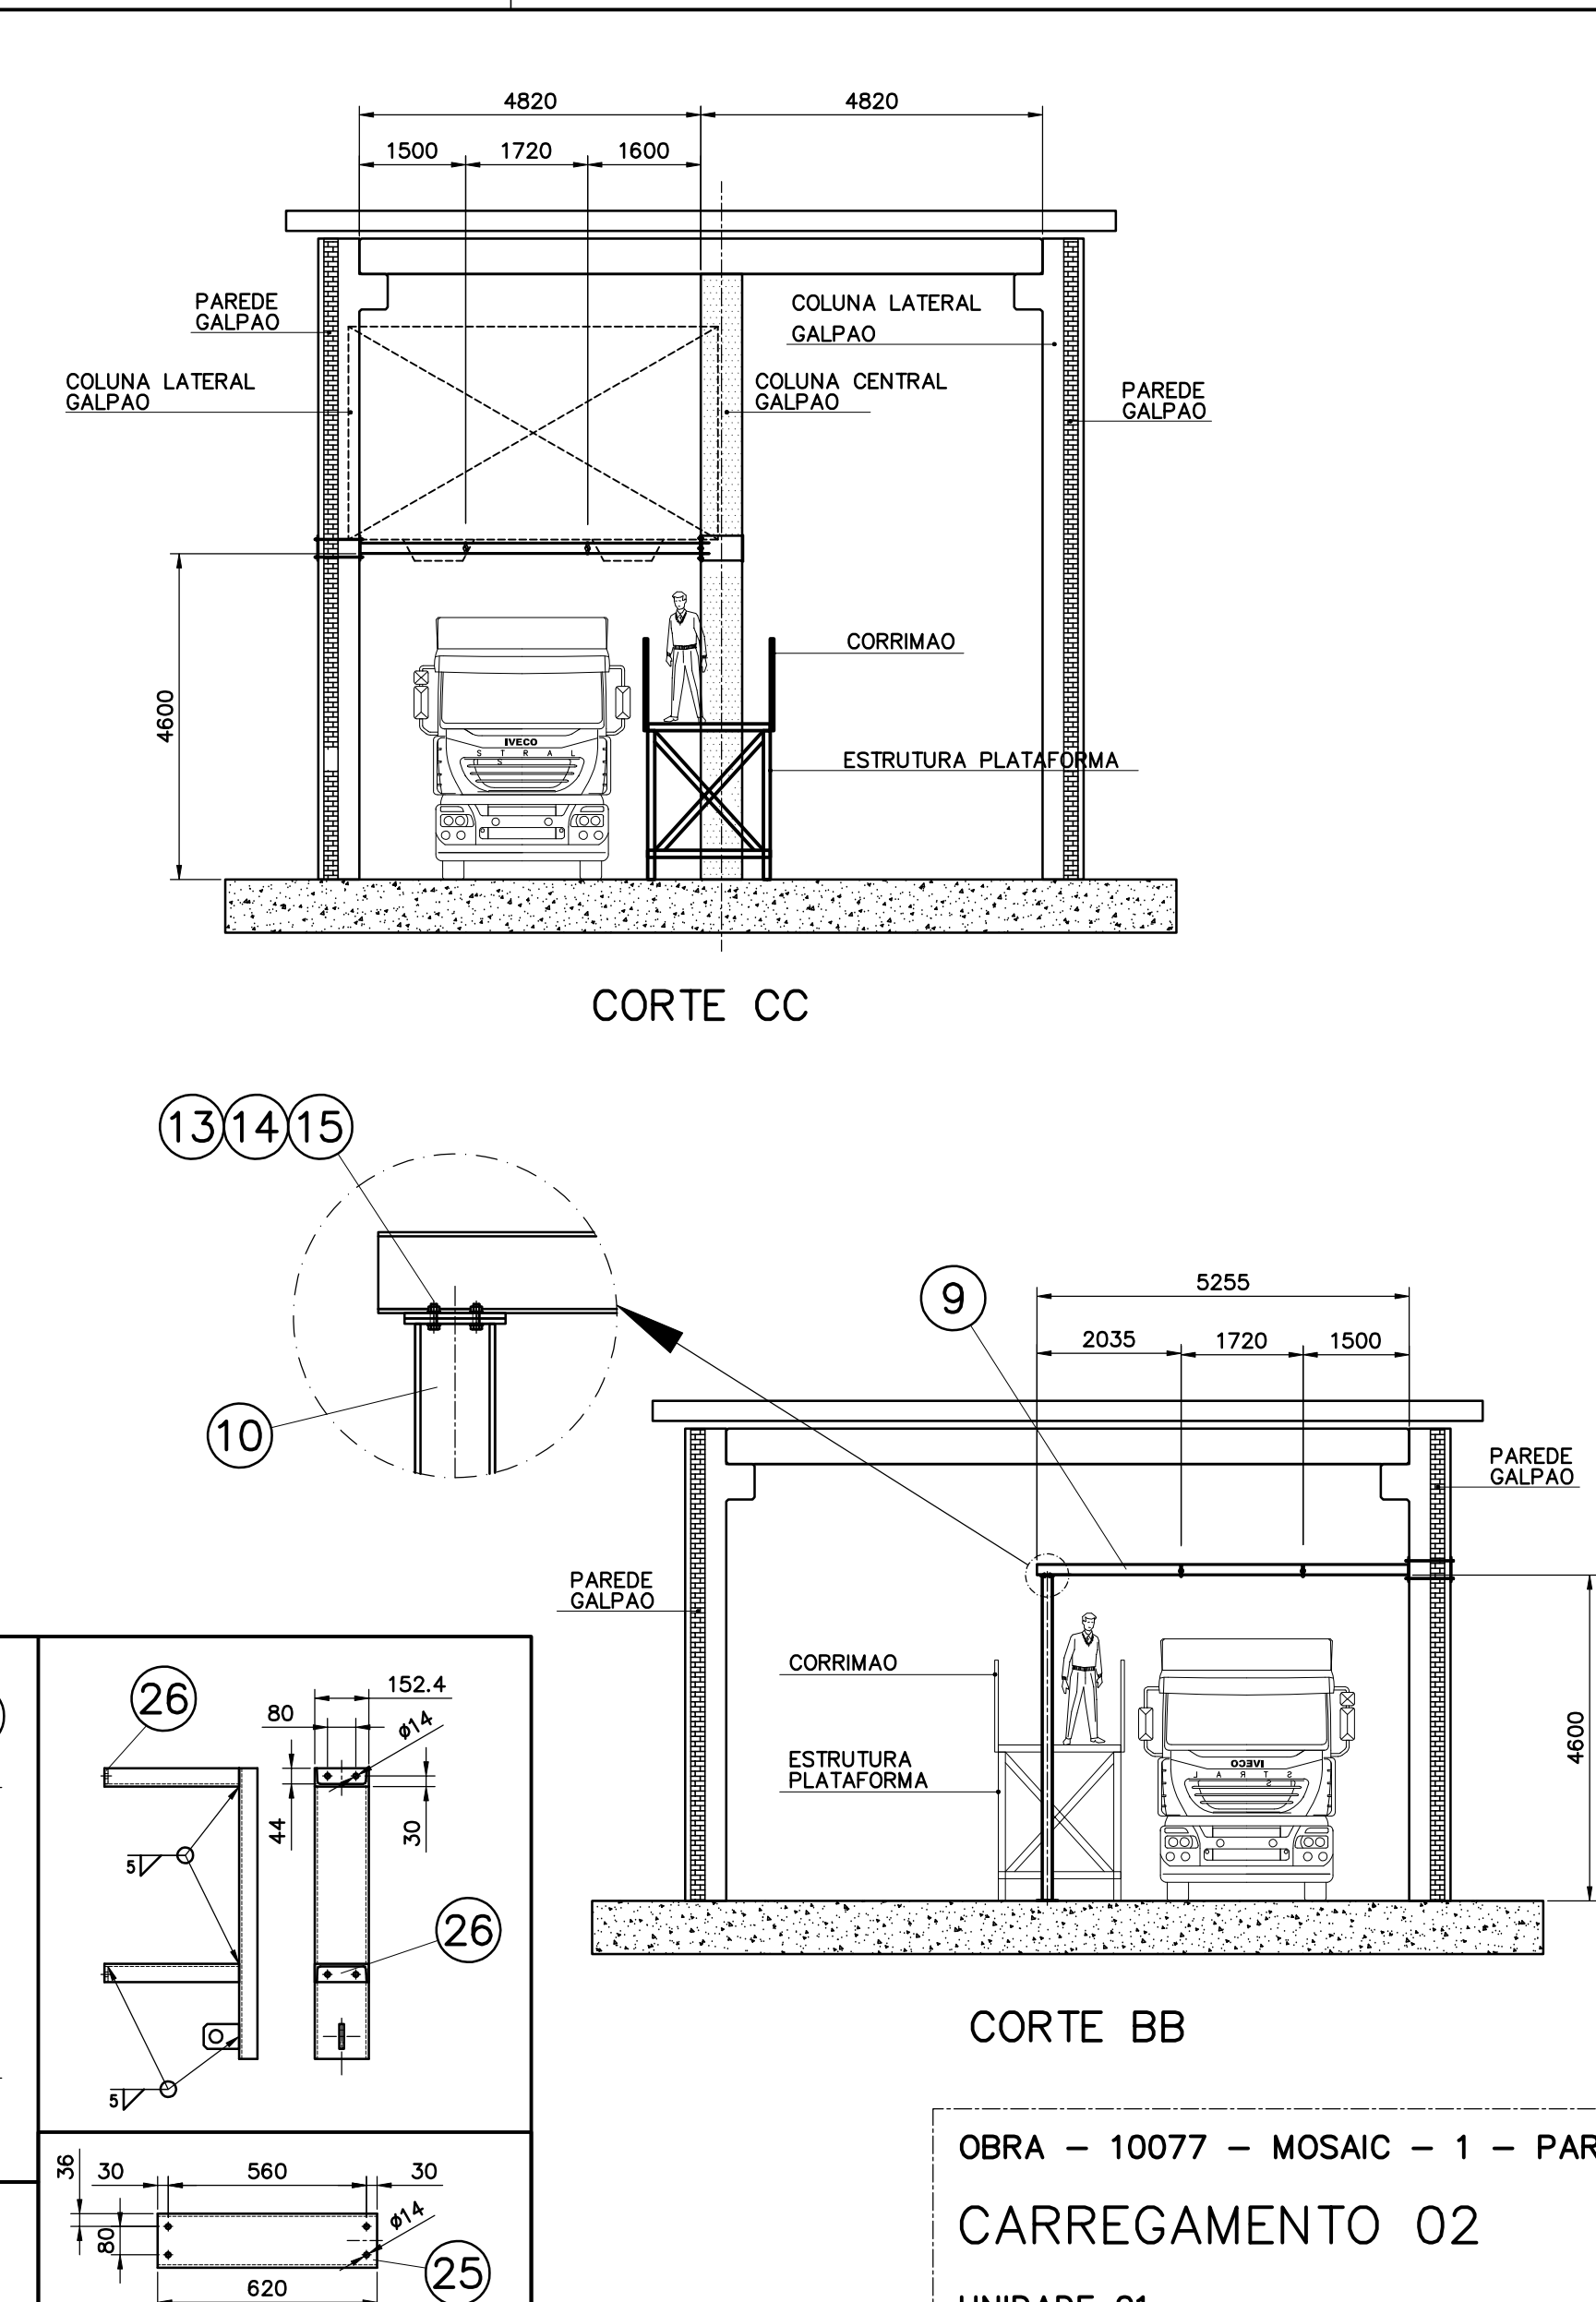

EXECUTAR 01 CONJUNTO(S)				
LISTA DE MATERIAIS PARA UM CONJUNTO				
NOTAS:				
1-SOLDAS CONTINUAS EM TODO O CONTORNO.				
2-REVESTIMENTO AMARELO SEGURANÇA MUNSELL 5Y8/12.				
26	CHAPA	02	ASTM A-36	3/8"x4x141
25	VIGA U LAMINADA	01	ASTM A-36	6"x20 - 2'ALMA
24	VIGA U LAMINADA	02	ASTM A-36	6"x380 - 2'ALMA
23	VIGA U LAMINADA	01	ASTM A-36	6"x820 - 2'ALMA
22	MANILHA RETA PARAFUSO, PORCA E CUPILHA (REF. NEADE)	03	GALVANIZADO	DX - Ø1/2"
21	ESTICADOR (REF. NEADE) MANILHA x MANILHA	03	GALVANIZADO	NEA 202 - Ø1/2"x6"
20	CLIPS DE FIXAÇÃO (REF. NEADE)	24	GALVANIZADO	NOM Ø1/2"
19	SAPATILHA TIPO STANDARD (REF. NEADE)	06	GALVANIZADO	NSL Ø1/2"
18	CABO (REF. NEADE) Ø1/2" 6x19+ALMA AÇO (1+9+9)	01	GALVANIZADO	18830mm / compr. cabo
17	CABO (REF. NEADE) Ø1/2" 6x19+ALMA AÇO (1+9+9)	02	GALVANIZADO	24700mm / compr. cabo
16	BARRA ROSCADA	08	AÇO BICROMATIZADO	M12x700
15	ARRUELA USA DIN 125	36	AÇO BICROMATIZADO	A13
14	PORCA SEXTAVADA DIN 934	44	AÇO BICROMATIZADO	M12
13	PARAFUSO CABEÇA SEXTAVADA DIN 933	10	AÇO BICROMATIZADO	M12x50
12	CHAPA	01	ASTM A-36	1/2"x300x300
11	CHAPA	02	ASTM A-36	3/8"x190x190
10	VIGA W	01	ASTM A-36	W150x13,5x4567
9	VIGA I LAMINADA	01	ASTM A-36	4" x 11,46 x 5242
8	CHAPA	04	ASTM A-36	1/2"x70x100
7	CHAPA	01	ASTM A-36	1/2"x370x446
6	CHAPA	02	ASTM A-36	1/2"x350x567
5	CHAPA	02	ASTM A-36	1/2"x70x370
4	CHAPA	06	ASTM A-36	1/2"x70x100
3	CHAPA	01	ASTM A-36	1/2"x350x566
2	CHAPA	04	ASTM A-36	1/2"x350x450
1	VIGA I LAMINADA	01	ASTM A-36	4" x 11,46 x 4794

OBSERVAÇÕES	ITEM	DESCRIÇÃO	QUANT	TIPO		DIMENSÕES	
					MATERIAIS		
Dimensões foram fornecidas pela CONERGE e são de responsabilidade. Não de peças de projeto de substituição ou outros fins estas medidas conferidas in loco.	ESCALA	 INSPEÇÃO E ENGENHARIA LTDA					
	1:100	CLIENTE	MOISAIC I – PARANAGUA ESTRUTURAS DAS LINHAS DE VIDA CARREGAMENTO 02				
	DESENHO	MARCELO	ARQUIVO: 1_0002_24rev0	DES.	REV.		
	VERIFICADO	A.Cajaliba	07/04/2024	OBRA:	10077	DES-1-0002-24	0
	APROVADO	A.Cajaliba					