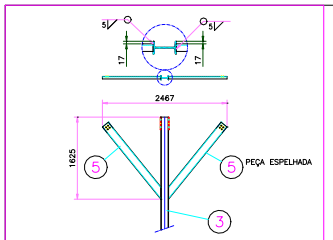

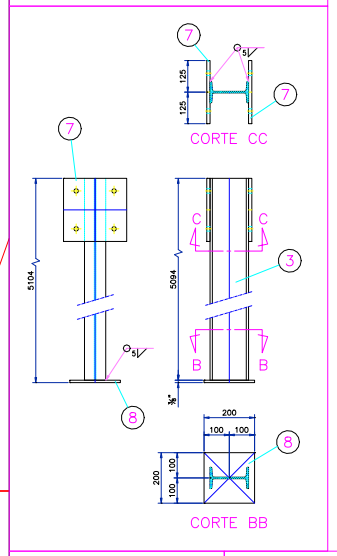

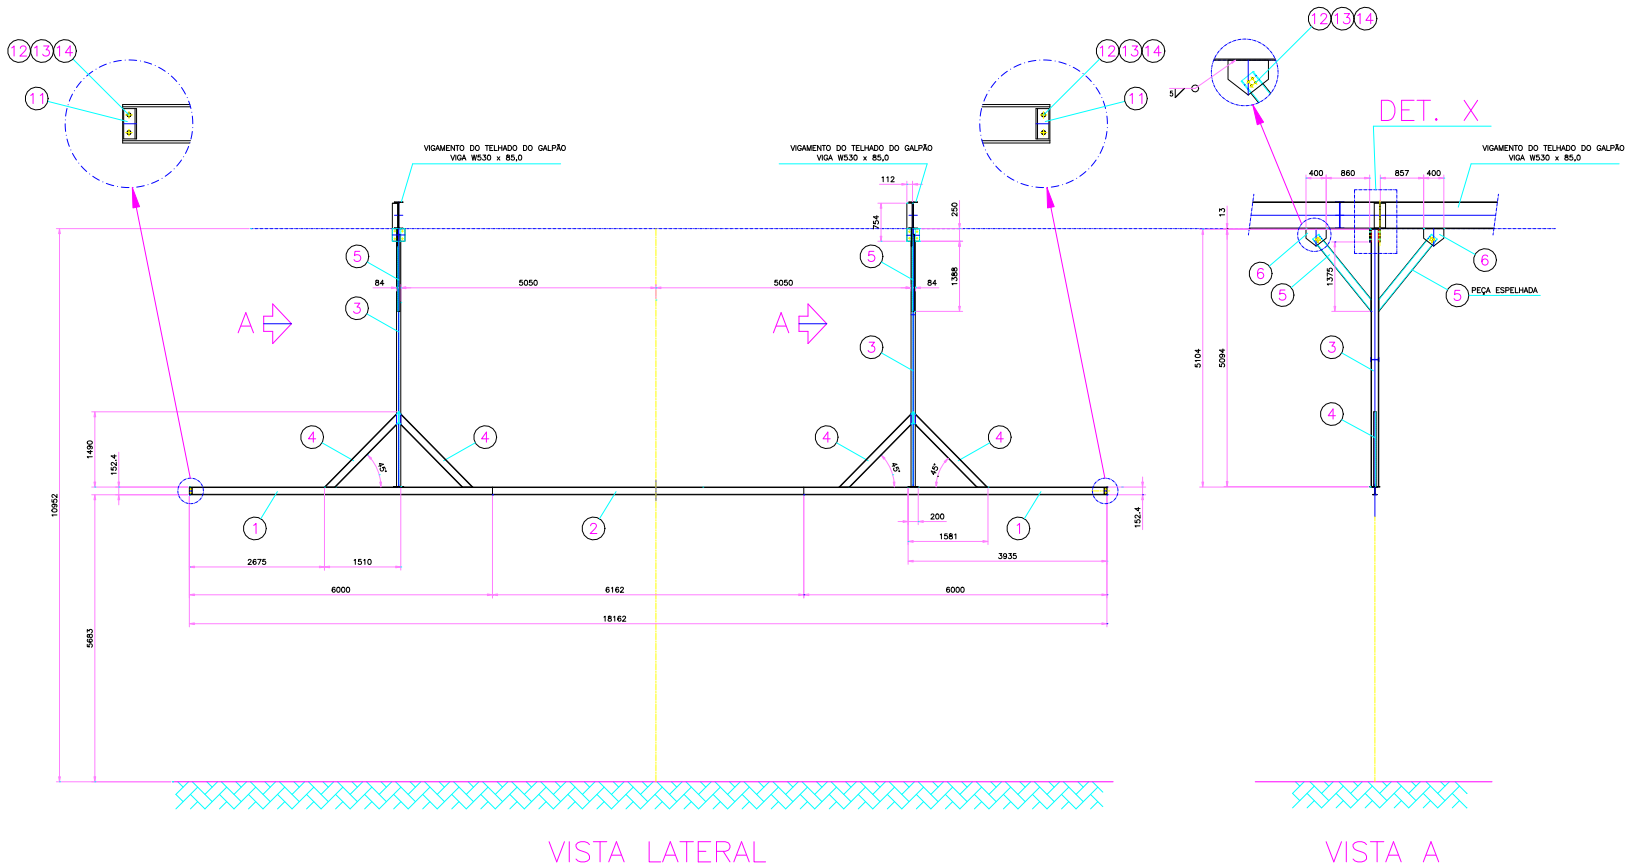

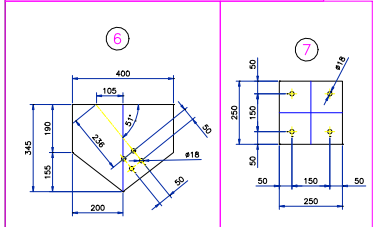

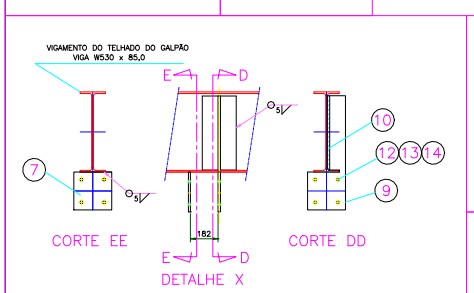

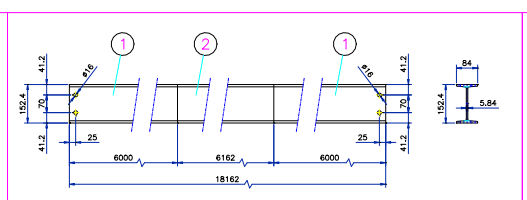

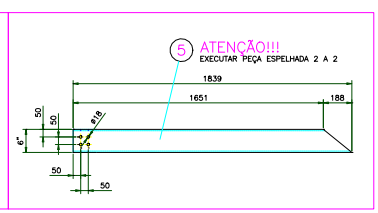

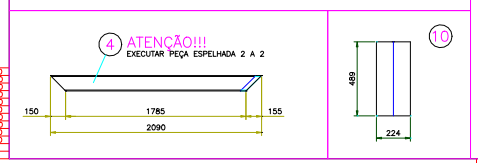

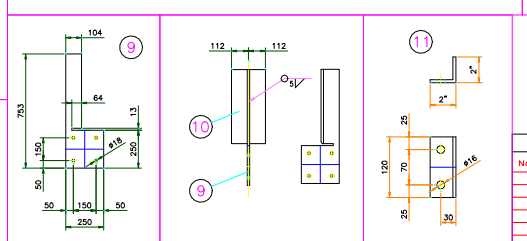

NOTAS:

1-SOLDAS CONTINUAS EM TODO O CONTORNO.
2-REVESTIMENTO AMARELO SEGURANÇA MUNSELL 5Y8/12.
3-LISTA DE MATERIAIS PARA UM CONJUNTO (01 DOCA).

ITEM	DESCRIÇÃO	QUANT	TIPO	DIMENSÕES
	MATERIAIS			
14	ARRUELA LISA DIN 125	72	AÇO BICROMATIZADO	A17
13	PORCA SEXTAVADA DIN 934	36	AÇO BICROMATIZADO	M16
12	PARAFUSO CABEÇA SEXTAVADA DIN-933	36	AÇO BICROMATIZADO	M16x70
11	CANTONEIRA	02	ASTM A-36	2"x2"x3/8"x120
10	CHAPA	02	ASTM A-36	3/8"x224x489
9	CHAPA	02	ASTM A-36	3/8"x250x753
8	CHAPA	02	ASTM A-36	3/8"x200x200
7	CHAPA	06	ASTM A-36	1/2"x250x250
6	CHAPA	04	ASTM A-36	1/2"x345x400
5	PERFIL U LAMINADO PADRÃO AMERICANO	04	ASTM A-36	6"x2"x1839mm x1"ALMA
4	PERFIL U LAMINADO PADRÃO AMERICANO	04	ASTM A-36	6"x2"x2090mm x1"ALMA
3	PERFIL I LAMINADO PADRÃO AMERICANO	02	ASTM A-36	6"x3,3/8"x5094mm x1"ALMA
2	PERFIL I LAMINADO PADRÃO AMERICANO	01	ASTM A-36	6"x3,3/8"x6162mm x1"ALMA
1	PERFIL I LAMINADO PADRÃO AMERICANO	02	ASTM A-36	6"x3,3/8"x6000mm x1"ALMA

REVISÕES				OBSERVAÇÕES
No	DESCRIÇÃO	DATA	RESP.	

ESCALA 1:50

CONSTRUTORA: CONERGE ENGENHARIA E CONSTRUÇÕES

INSPEÇÃO E ENGENHARIA LTDA

CLIENTE: YARA CUB 2 – CUBATÃO / SP

LINHA DE VIDA

LOCAL: ARMAZÉM DE HDAN – DOCA 1 / DOCA 2

DESENHO	MARCELO	05/12/2024	ARQUIVO: 1_0107_24_0	DES. No DES-1-0107-24
VERIFICADO	A.Cajalba		OBRA: .	REV. 0
APROVADO	A.Cajalba			

A1
594x841

No	ESP.
10	1,200
9	0,800
8	0,600
7	0,450
6	0,400
5	0,350
4	0,300
3	0,250
2	0,150
1	0,100

No. ESP.
PENAS