

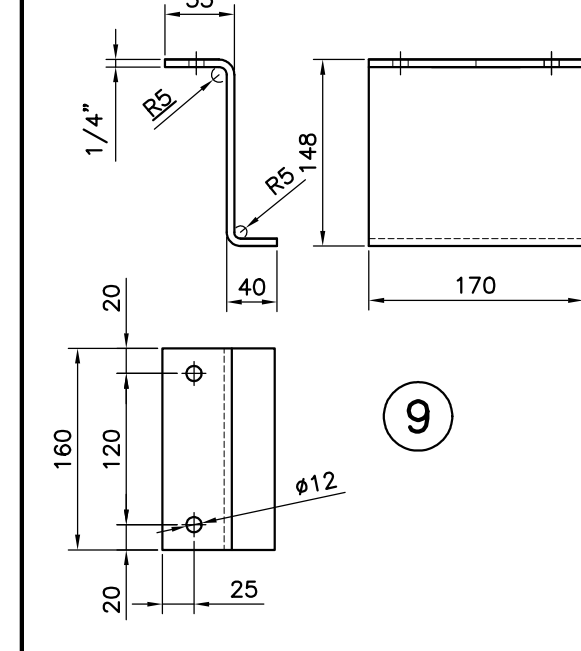


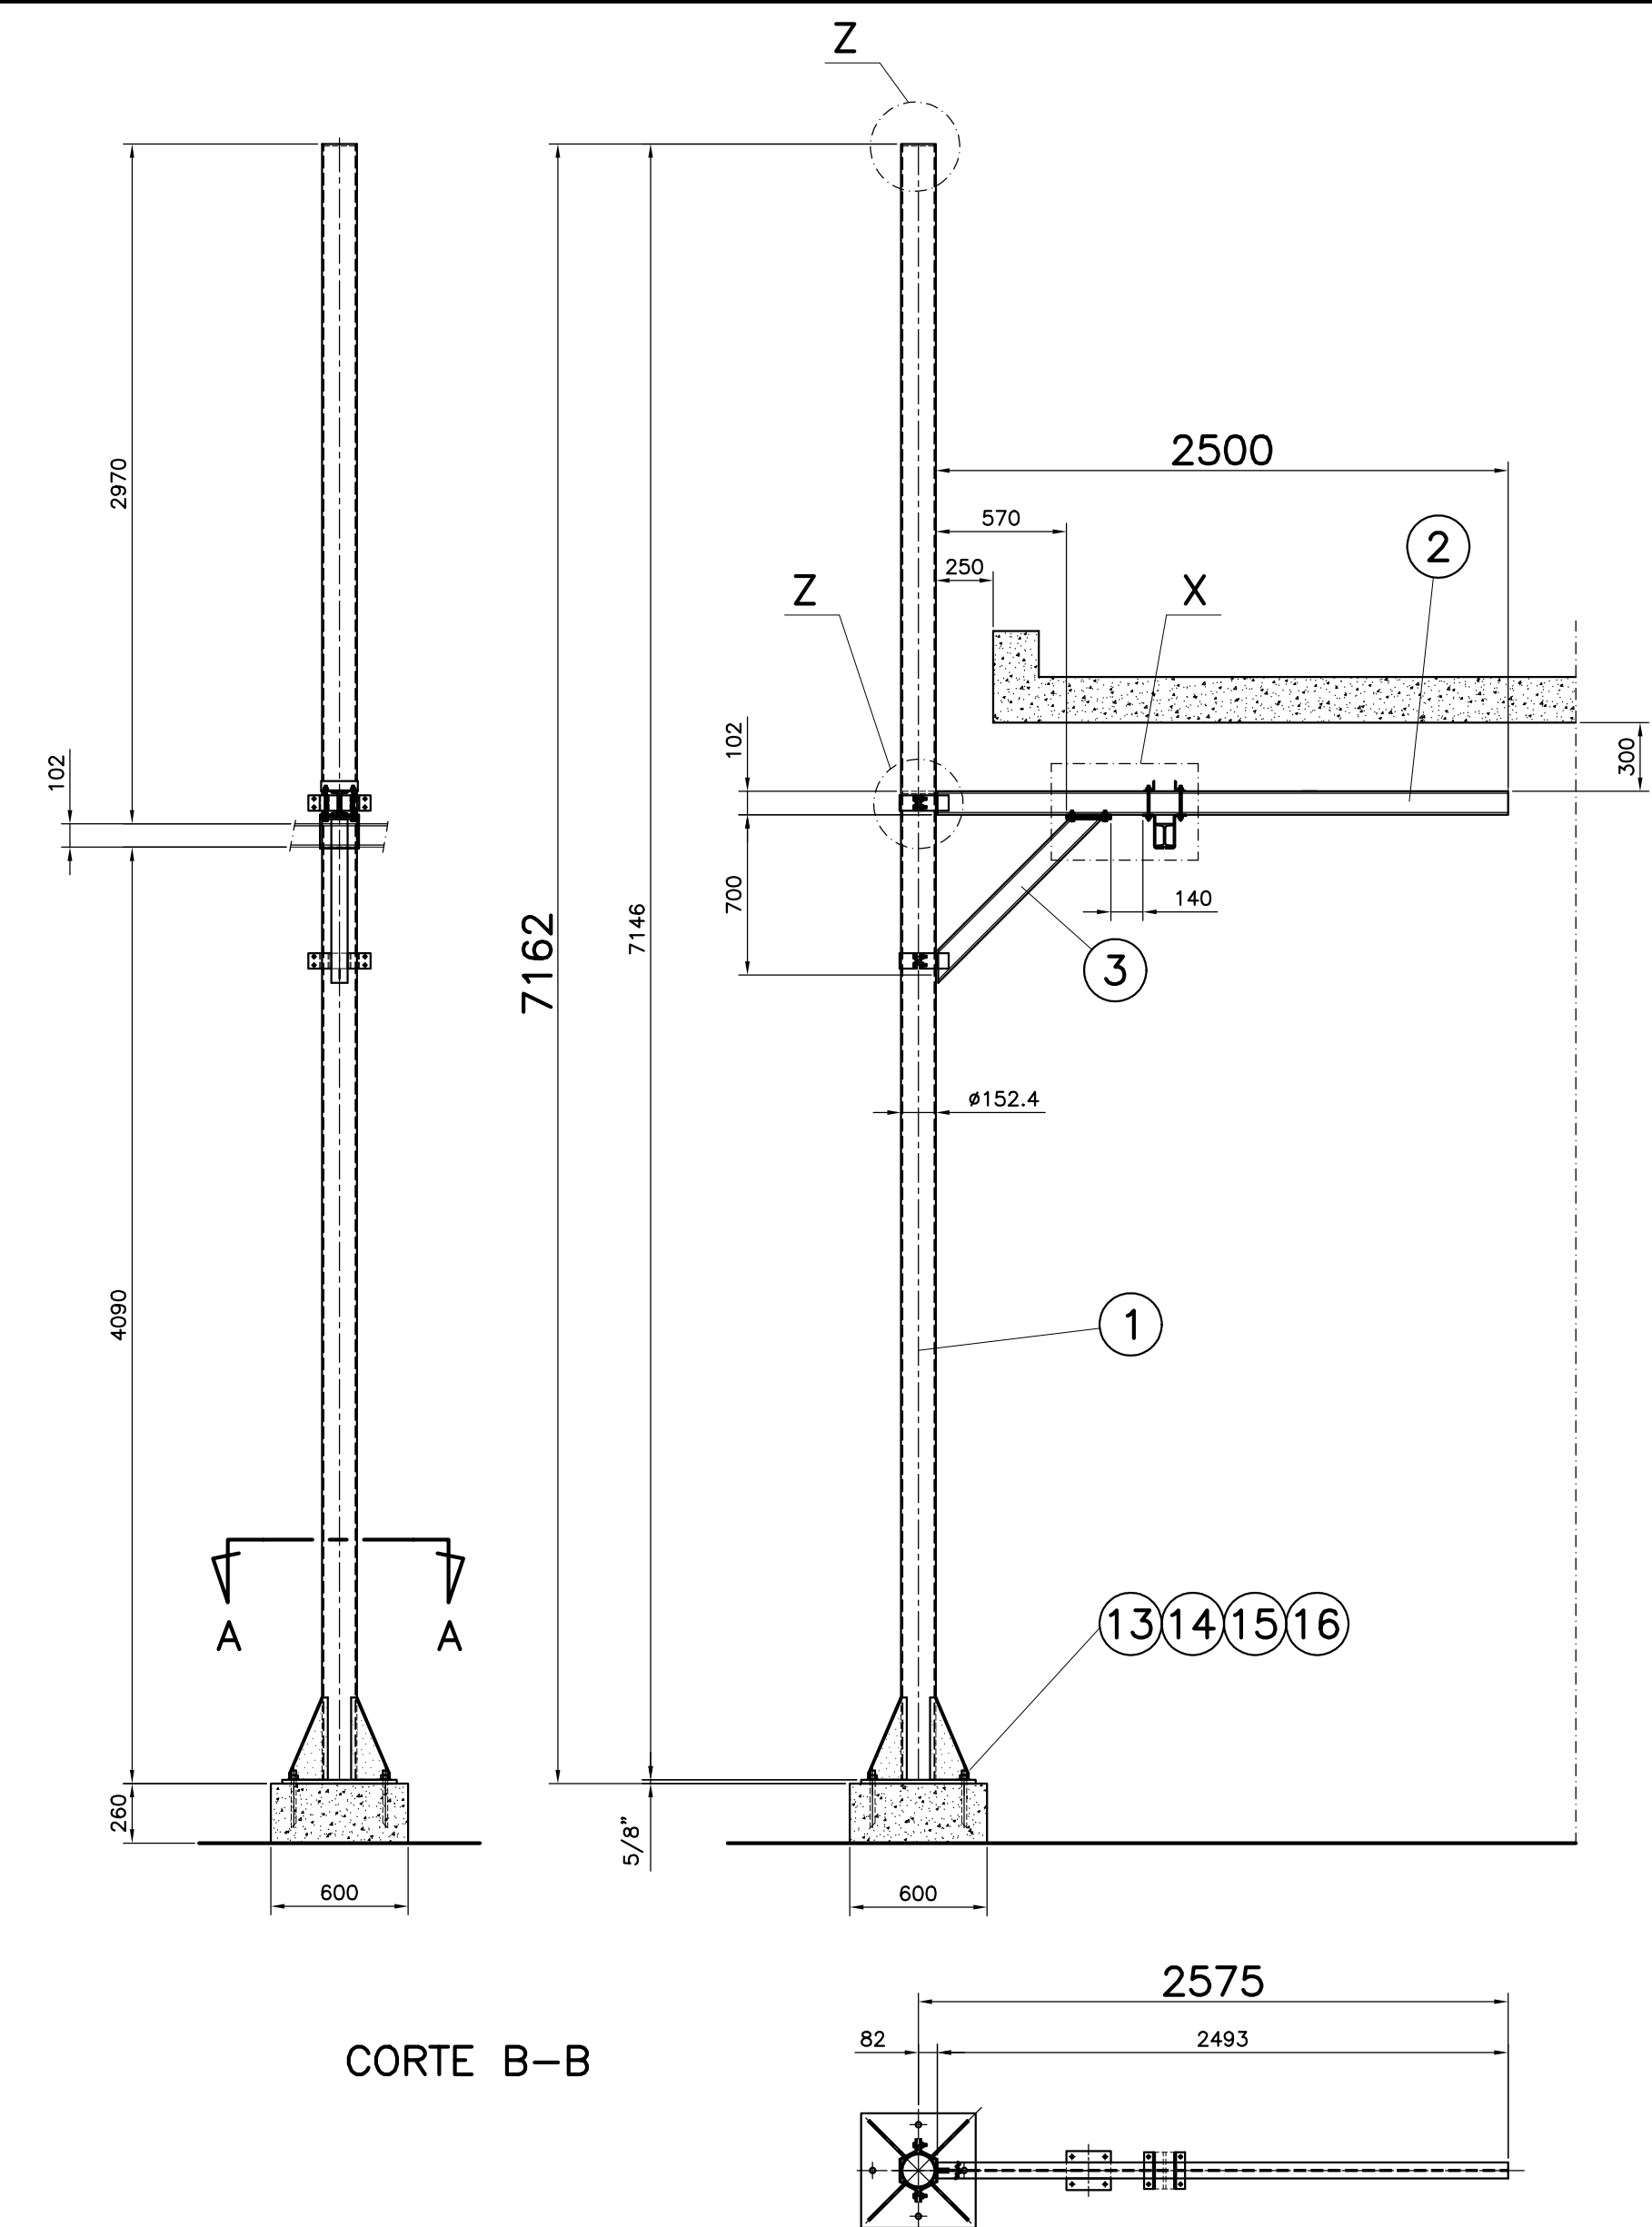

1-SOLDAS CONTINUAS EM TODO O CONTORNO.
2-REVESTIMENTO AMARELO SEGURANÇA MUNSELL 5Y8/12.

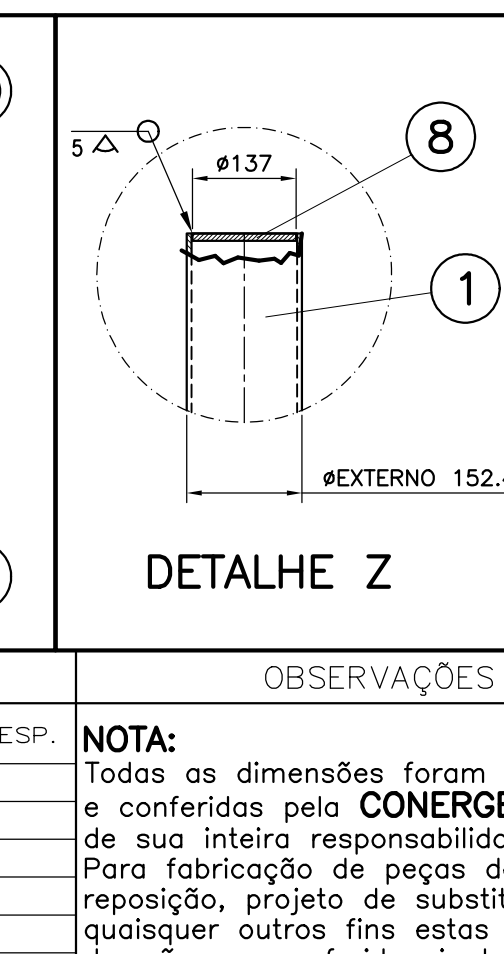

S	ESCALA	 INSPEÇÃO E ENGENHARIA LTDA			
	1:30	CLIENTE	YARA CUB 1 – CUBATÃO / SP LINHA DE VIDA CARREGAMENTO DE NITRATO SOLUÇÃO		
	DESENHO	MARCELO	ARQUIVO:DES-1-0122-25-0	DES. No	REV.
	VERIFICADO	Celso Sampaio	02/04/2025	OBRA:	
	APROVADO	Celso Sampaio	10072	DES-1-0122-25	0