
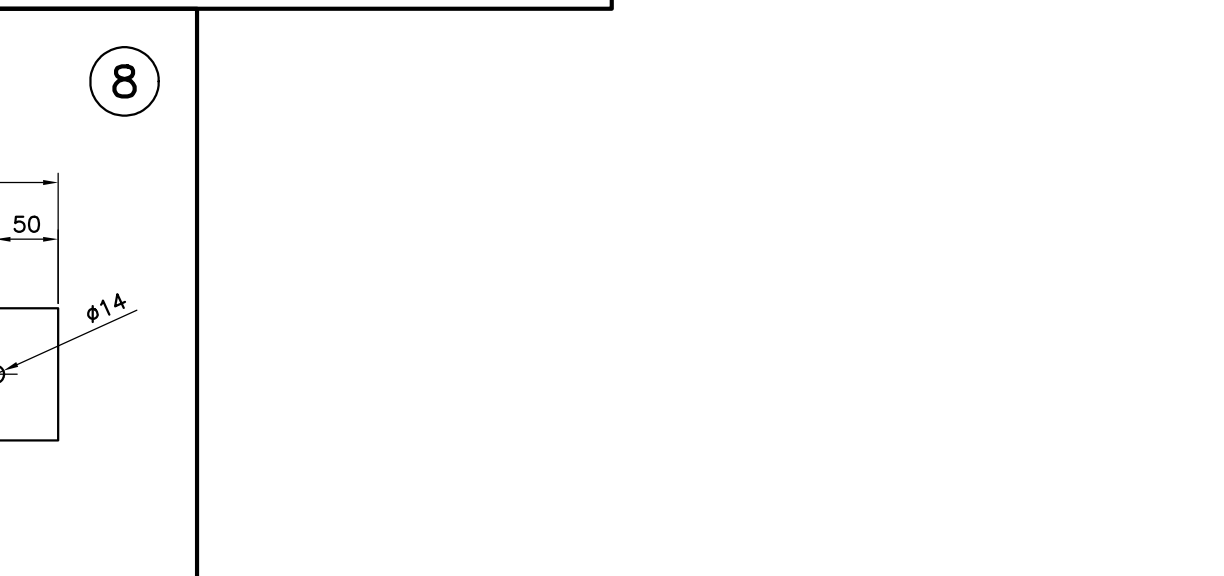
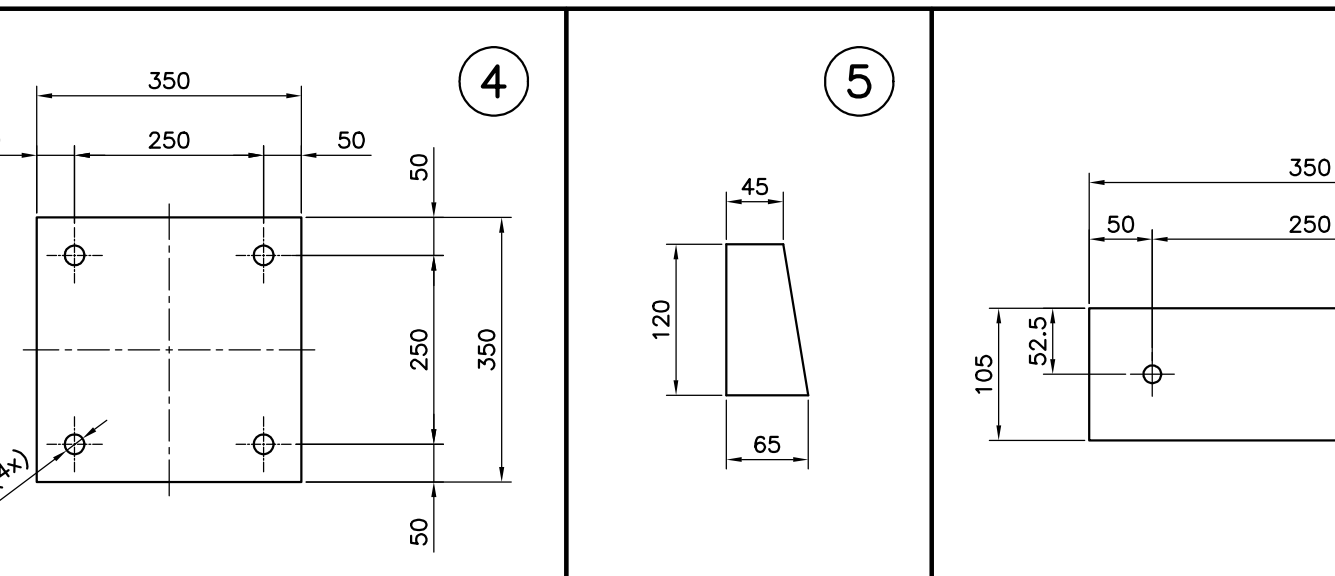
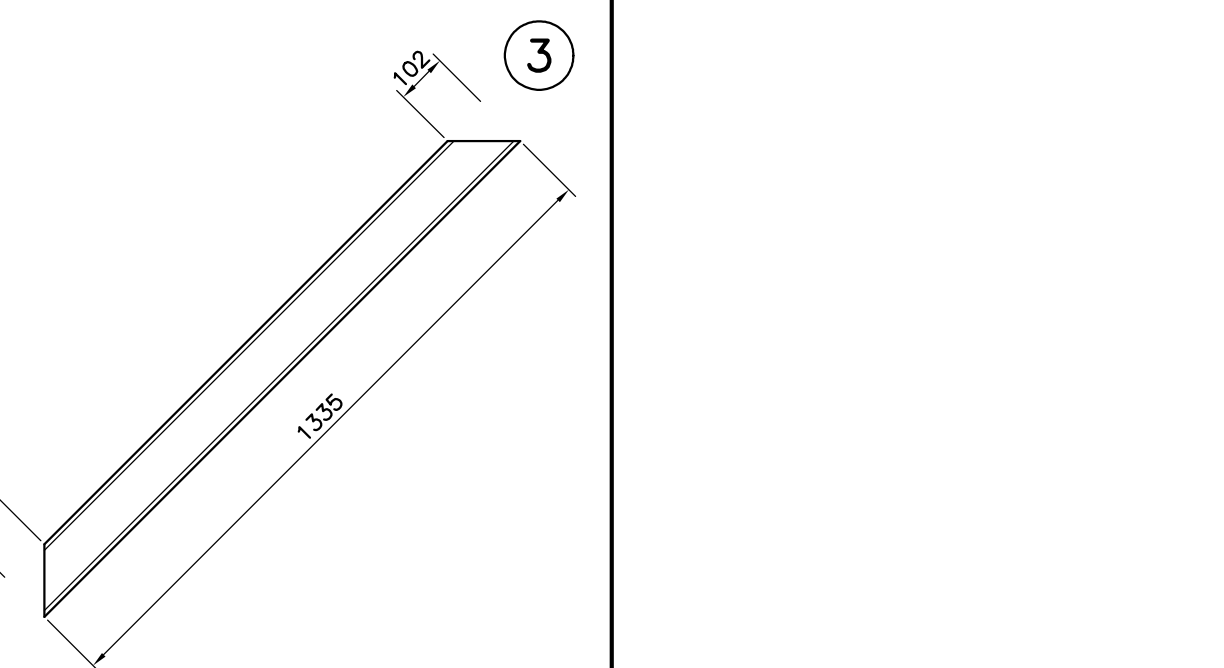
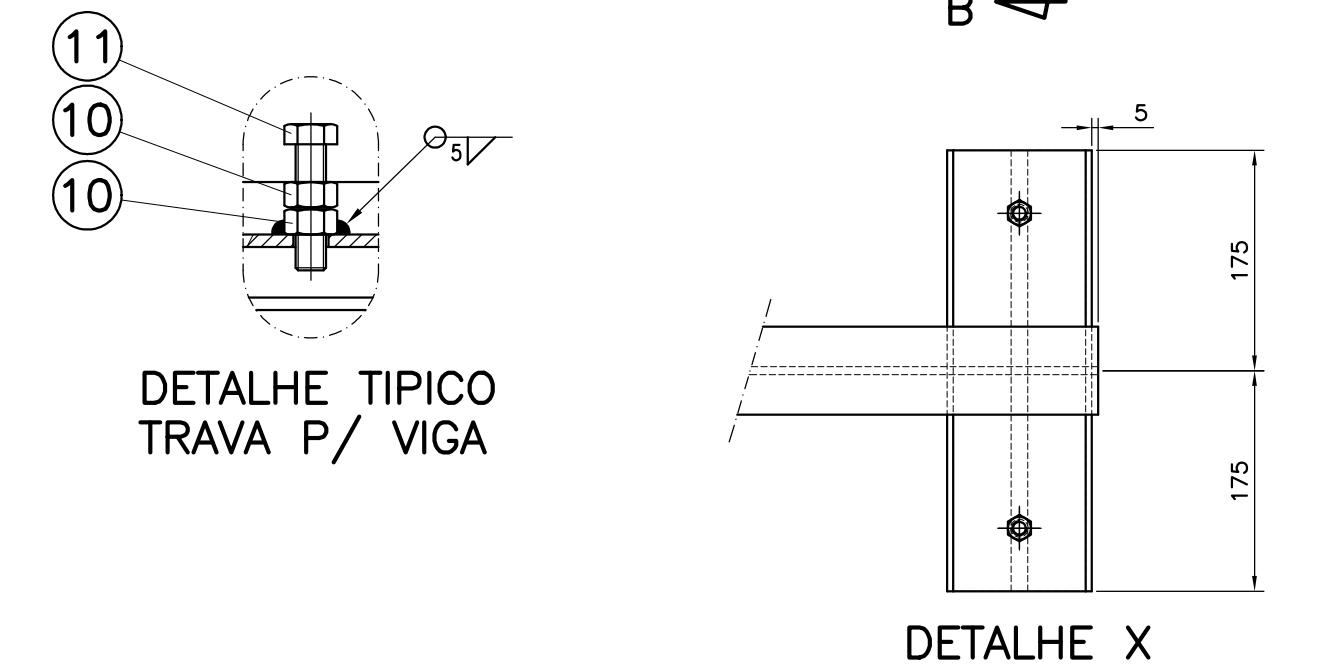
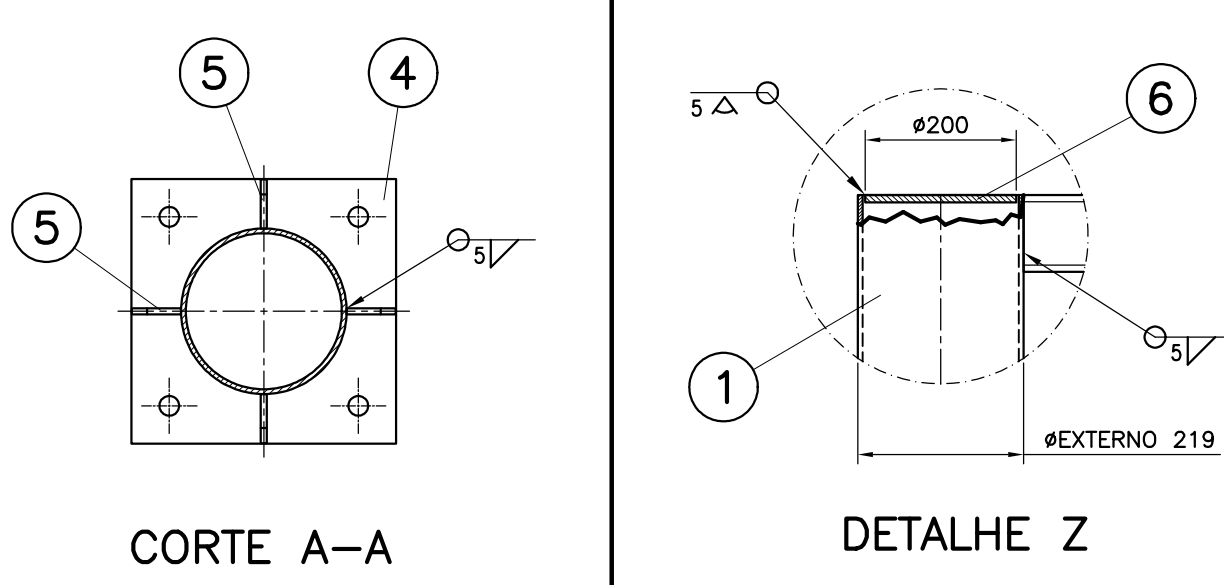
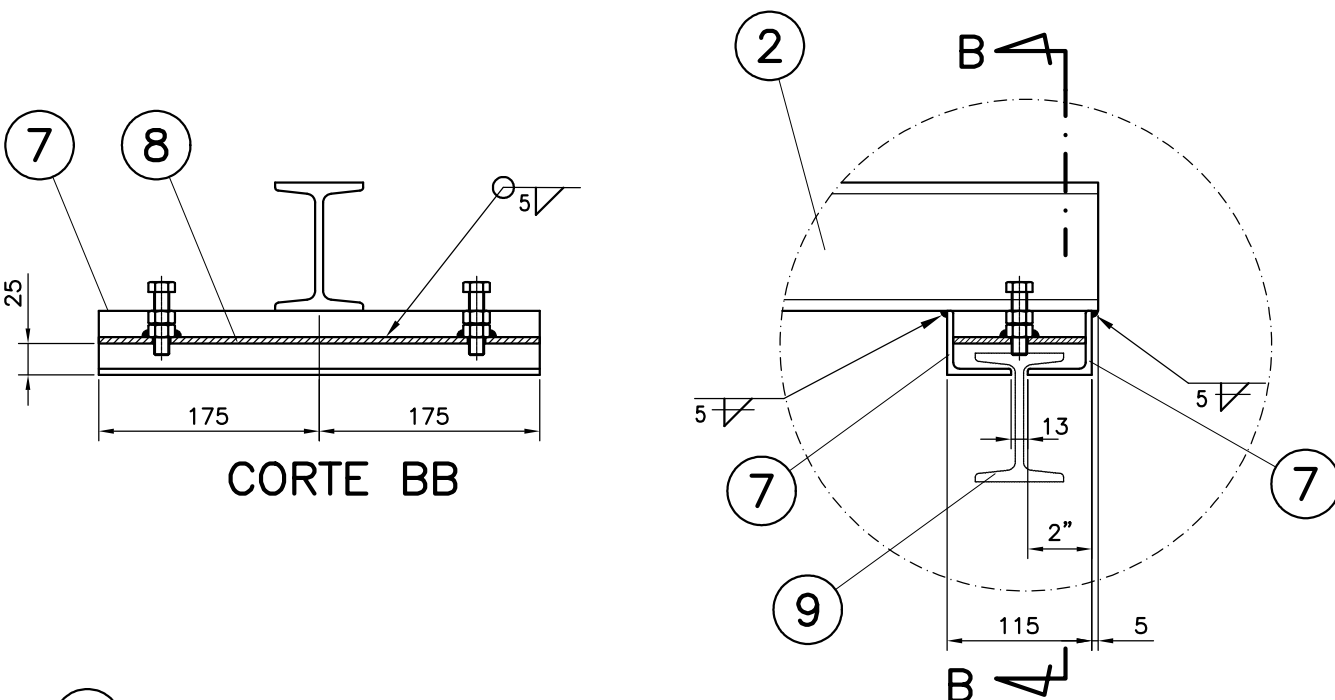




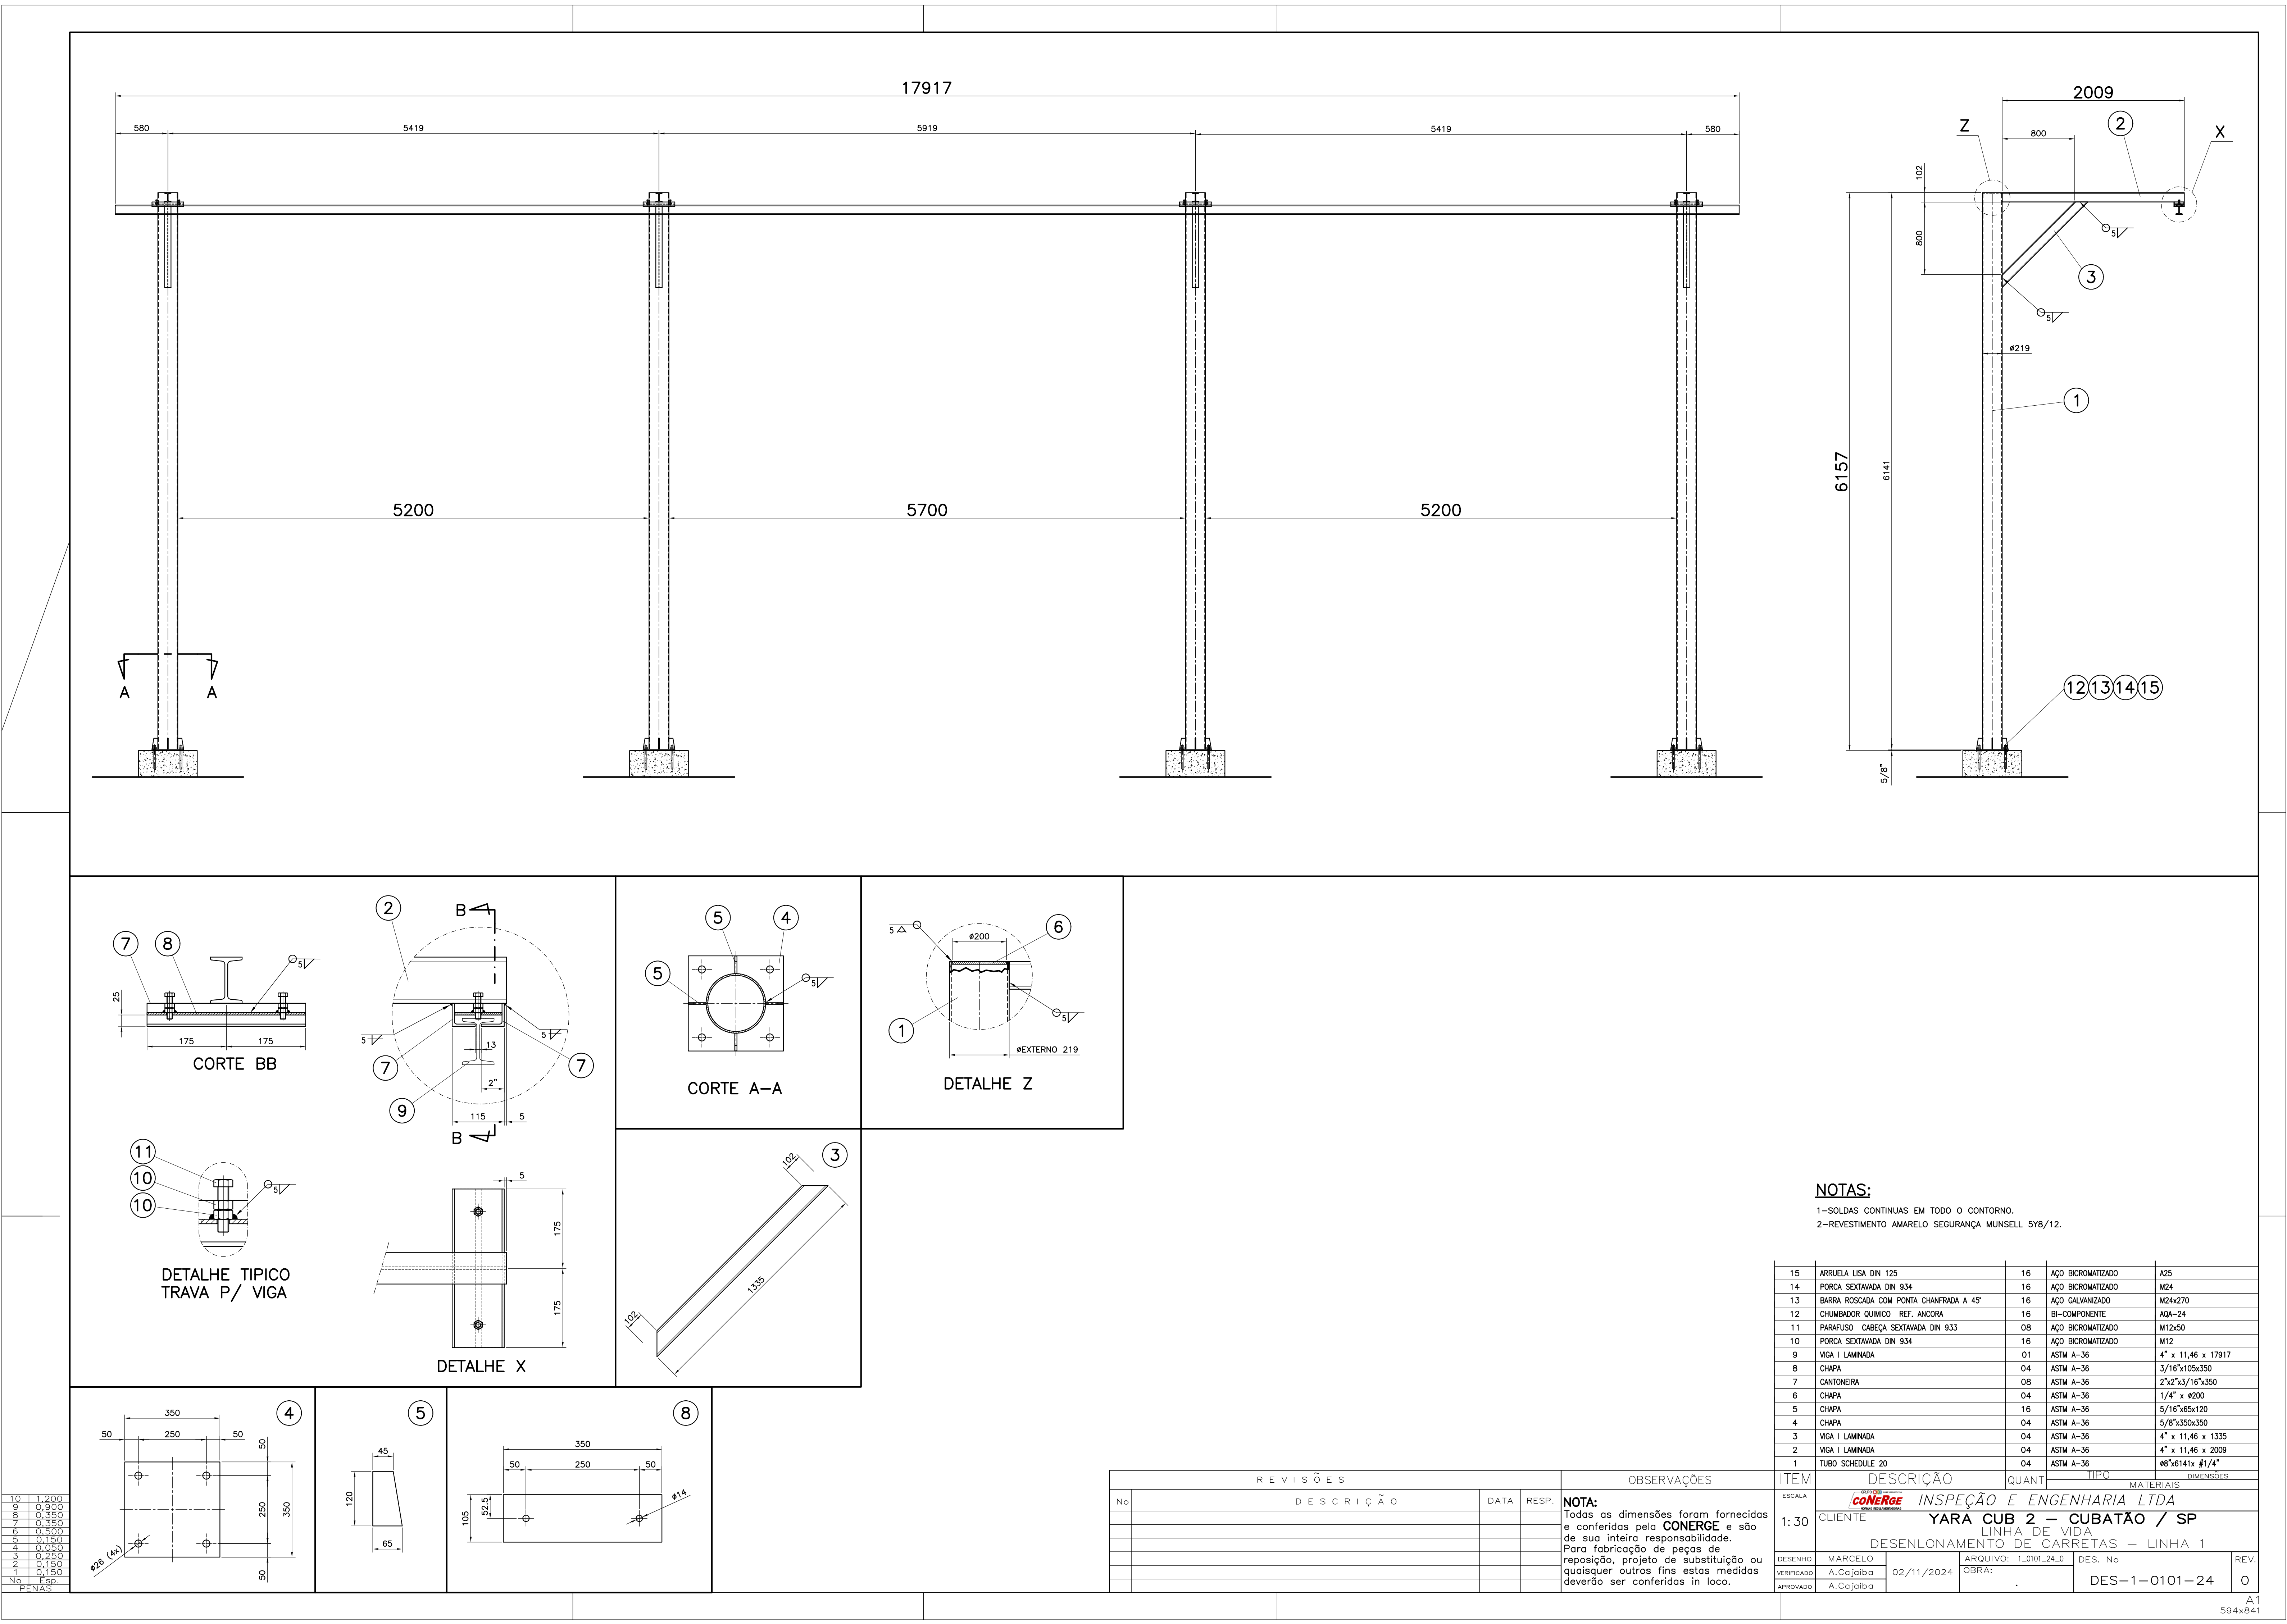


NOTAS:
1-SOLDAS CONTINUAS EM TODO O CONTORNO.
2-REVESTIMENTO AMARELO SEGURANÇA MUNSELL 5Y8/12.

ITEM	DESCRIÇÃO	QUANT	TIPO	MATERIAIS	DIMENSÕES
15	ARRUELA LISA DIN 125			AÇO BICROMATIZADO	A25
14	PORCA SEXTAVADA DIN 934			AÇO BICROMATIZADO	M24
13	BARRA ROSCADA COM PONTA CHANFRADA A 45°			AÇO GALVANIZADO	M24x270
12	CHUMBADOR QUÍMICO REF. ANCORA			BI-COMPONENTE	ADA-24
11	PARAFUSO CABEÇA SEXTAVADA DIN 933			AÇO BICROMATIZADO	M12x50
10	PORCA SEXTAVADA DIN 934			AÇO BICROMATIZADO	M12
9	VIGA I LAMINADA			ASTM A-36	4" x 11,46 x 17917
8	CHAPA			ASTM A-36	3/16"x105x350
7	CANTONEIRA			ASTM A-36	2"x2"x3/16"x350
6	CHAPA			ASTM A-36	1/4" x 200
5	CHAPA			ASTM A-36	5/16"x65x120
4	CHAPA			ASTM A-36	5/8"x350x350
3	VIGA I LAMINADA			ASTM A-36	4" x 11,46 x 1335
2	VIGA I LAMINADA			ASTM A-36	4" x 11,46 x 2009
1	TUBO SCHEDULE 20			ASTM A-36	ø6"x6141x #1/4"

10	1.200
9	0.900
8	0.600
7	0.350
6	0.350
5	0.350
4	0.350
3	0.350
2	0.350
1	0.350
No. 1 Esp.	
PENAS	

REVISÕES				OBSERVAÇÕES		ITEM	DESCRIÇÃO	QUANT	TIPO	MATERIAIS	DIMENSÕES
No.	DESCRIÇÃO	DATA	RESP.	NOTA: Todas as dimensões foram fornecidas e conferidas pela CONERGE e são de sua inteira responsabilidade. Para fabricação de peças de reposição, projeto de substituição ou quaisquer outros fins estas medidas deverão ser conferidas in loco.		ESCALA	CLIENTE				
						1:30	CONERGE INSPEÇÃO E ENGENHARIA LTDA				
							YARA CUB 2 – CUBATÃO / SP				
							LINHA DE VIDA				
							DESENHONAMENTO DE CARRETAS – LINHA 1				
DESENHO	MARCELO	ARQUIVO: 1_0101_24_0	DES. No.								
VERIFICADO	A. Ca. Jaliba	02/11/2024	OBRA:								
APROVADO	A. Ca. Jaliba										

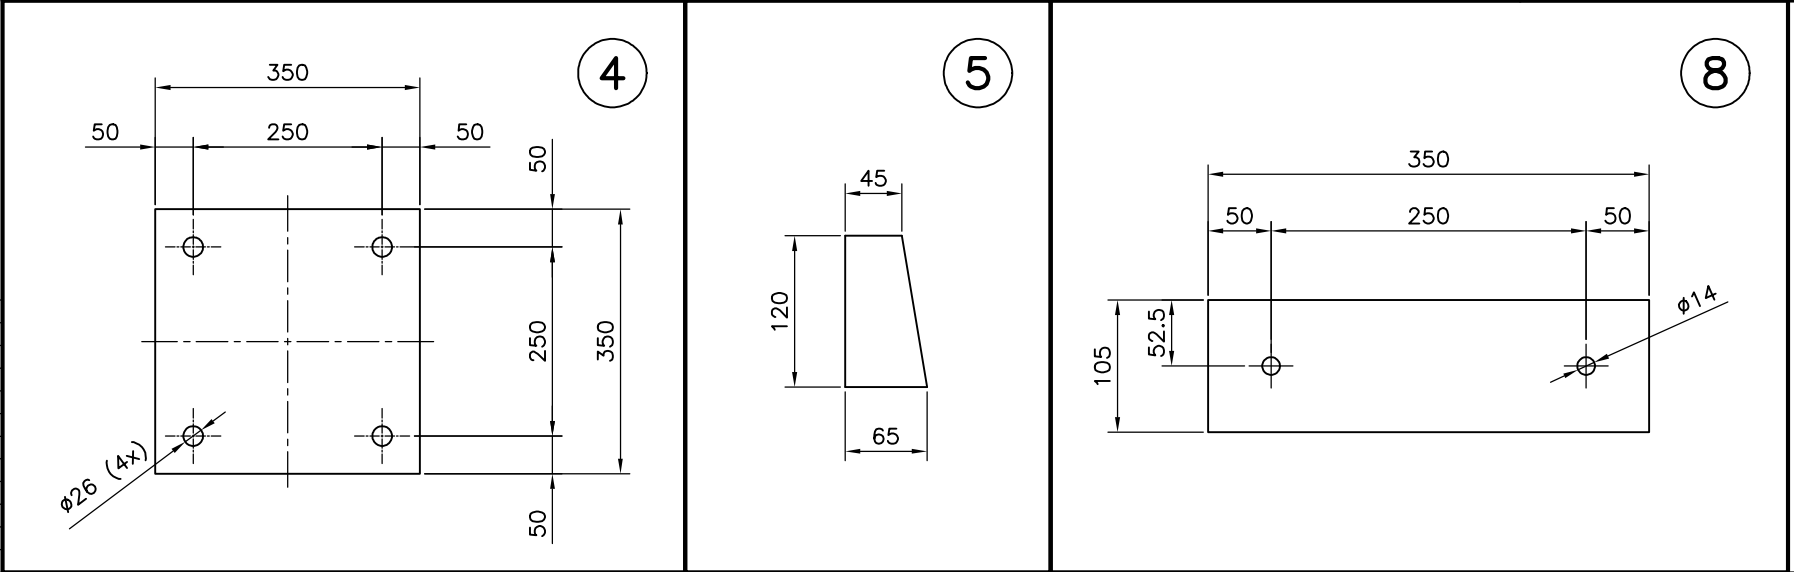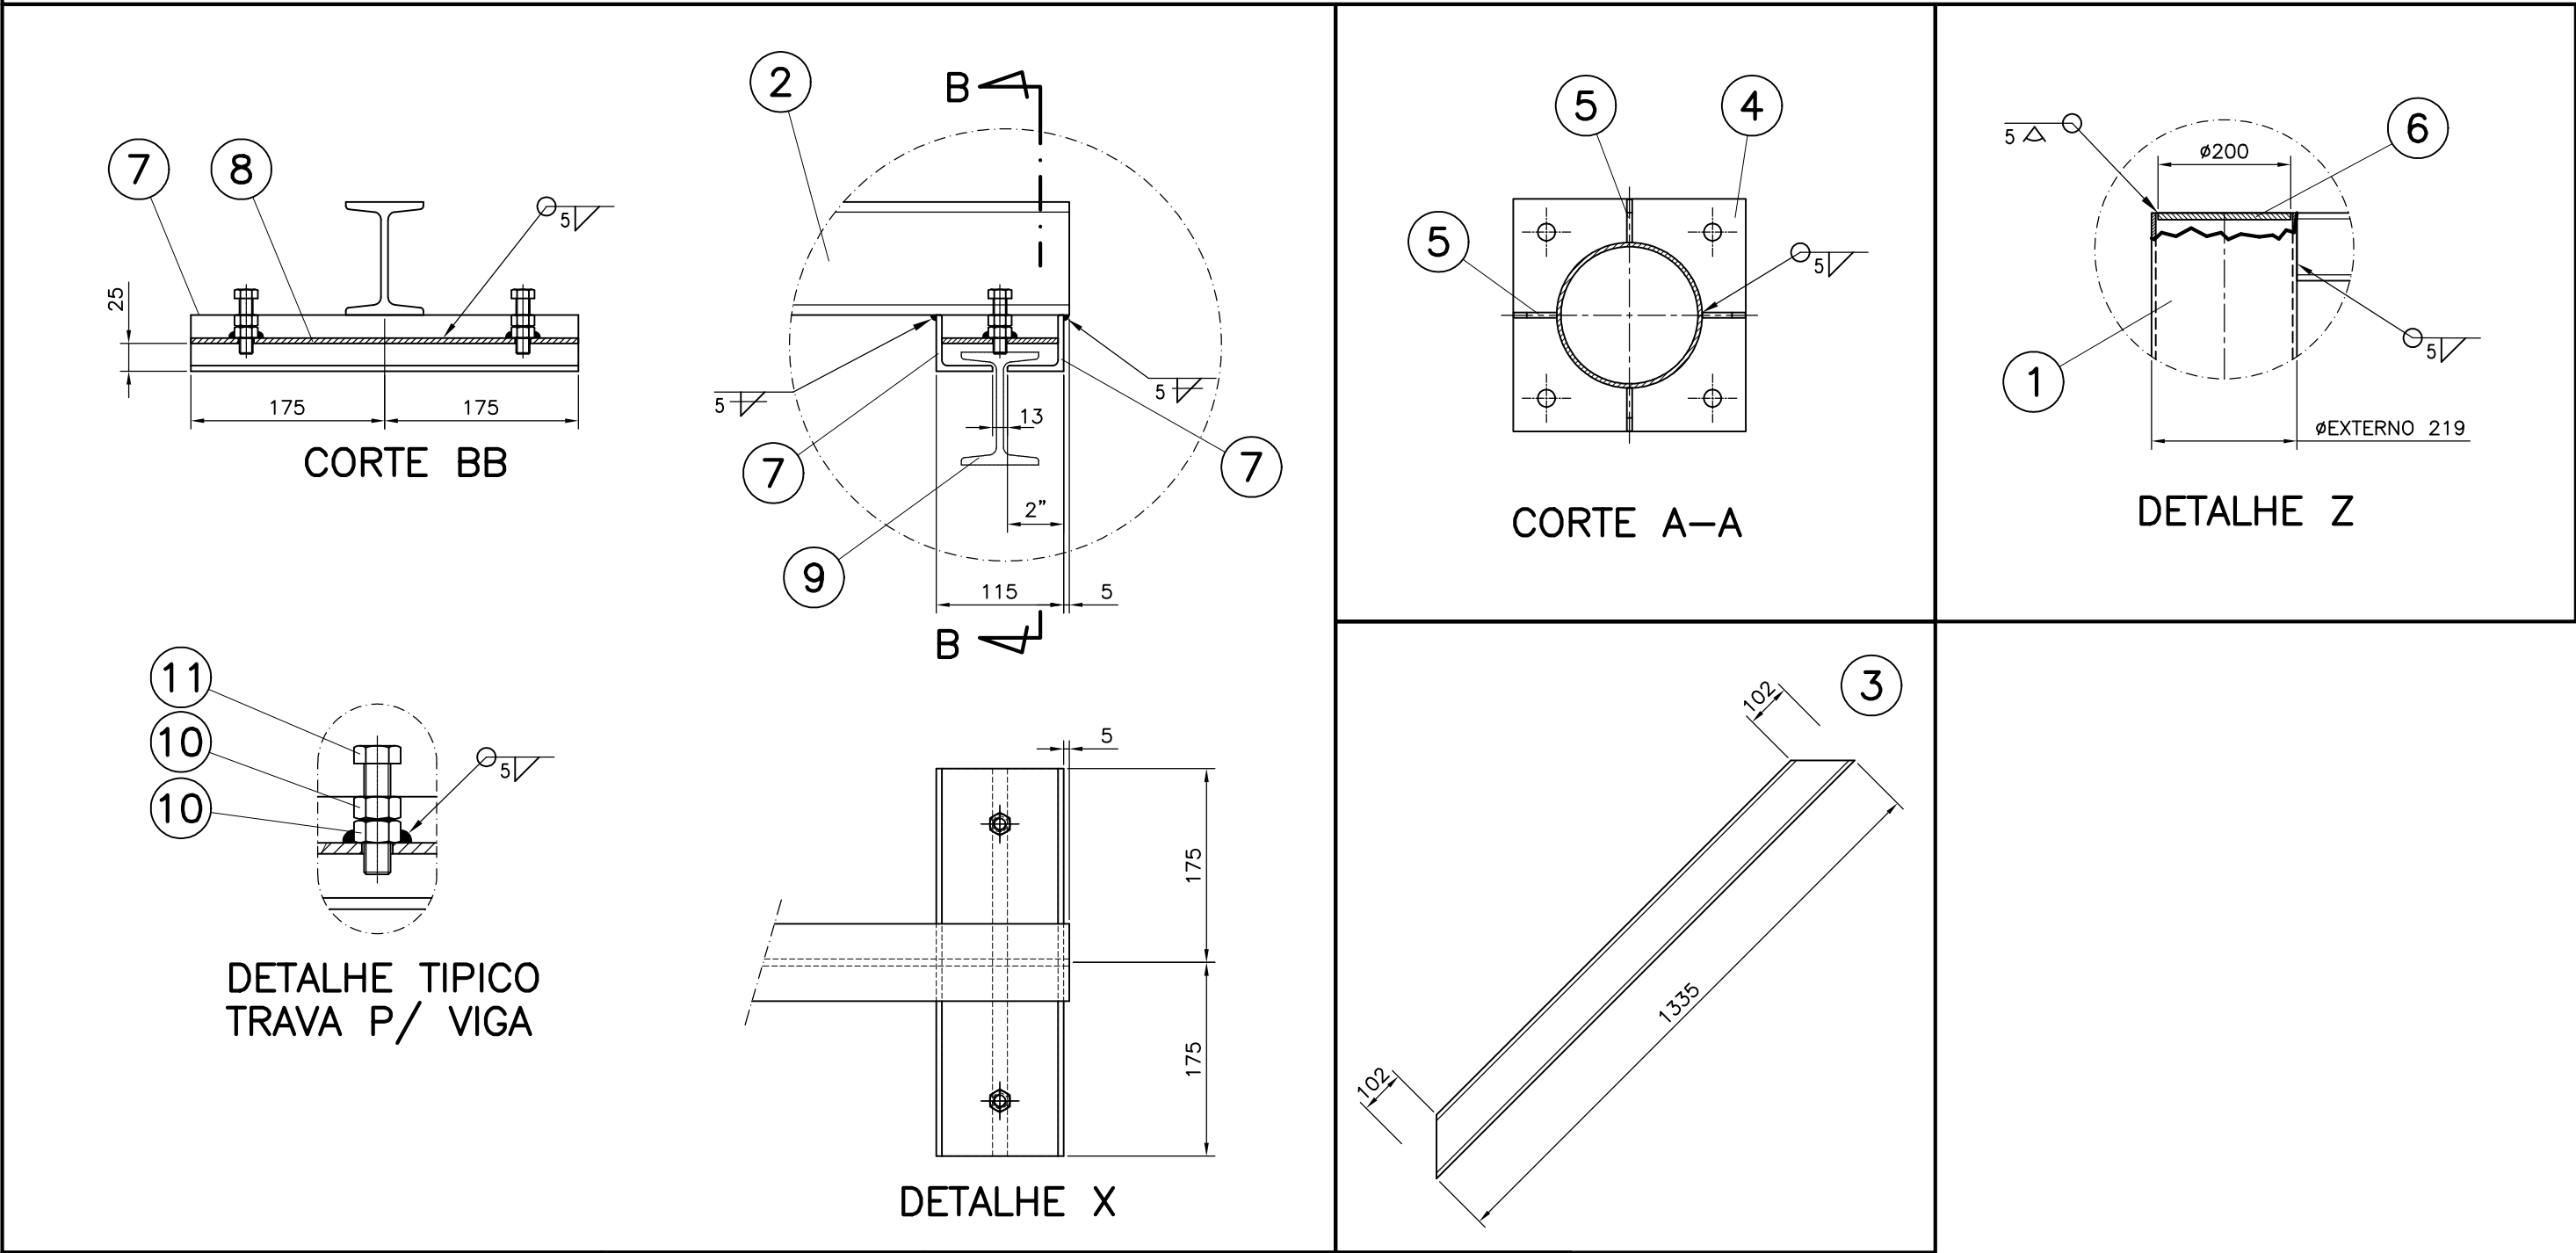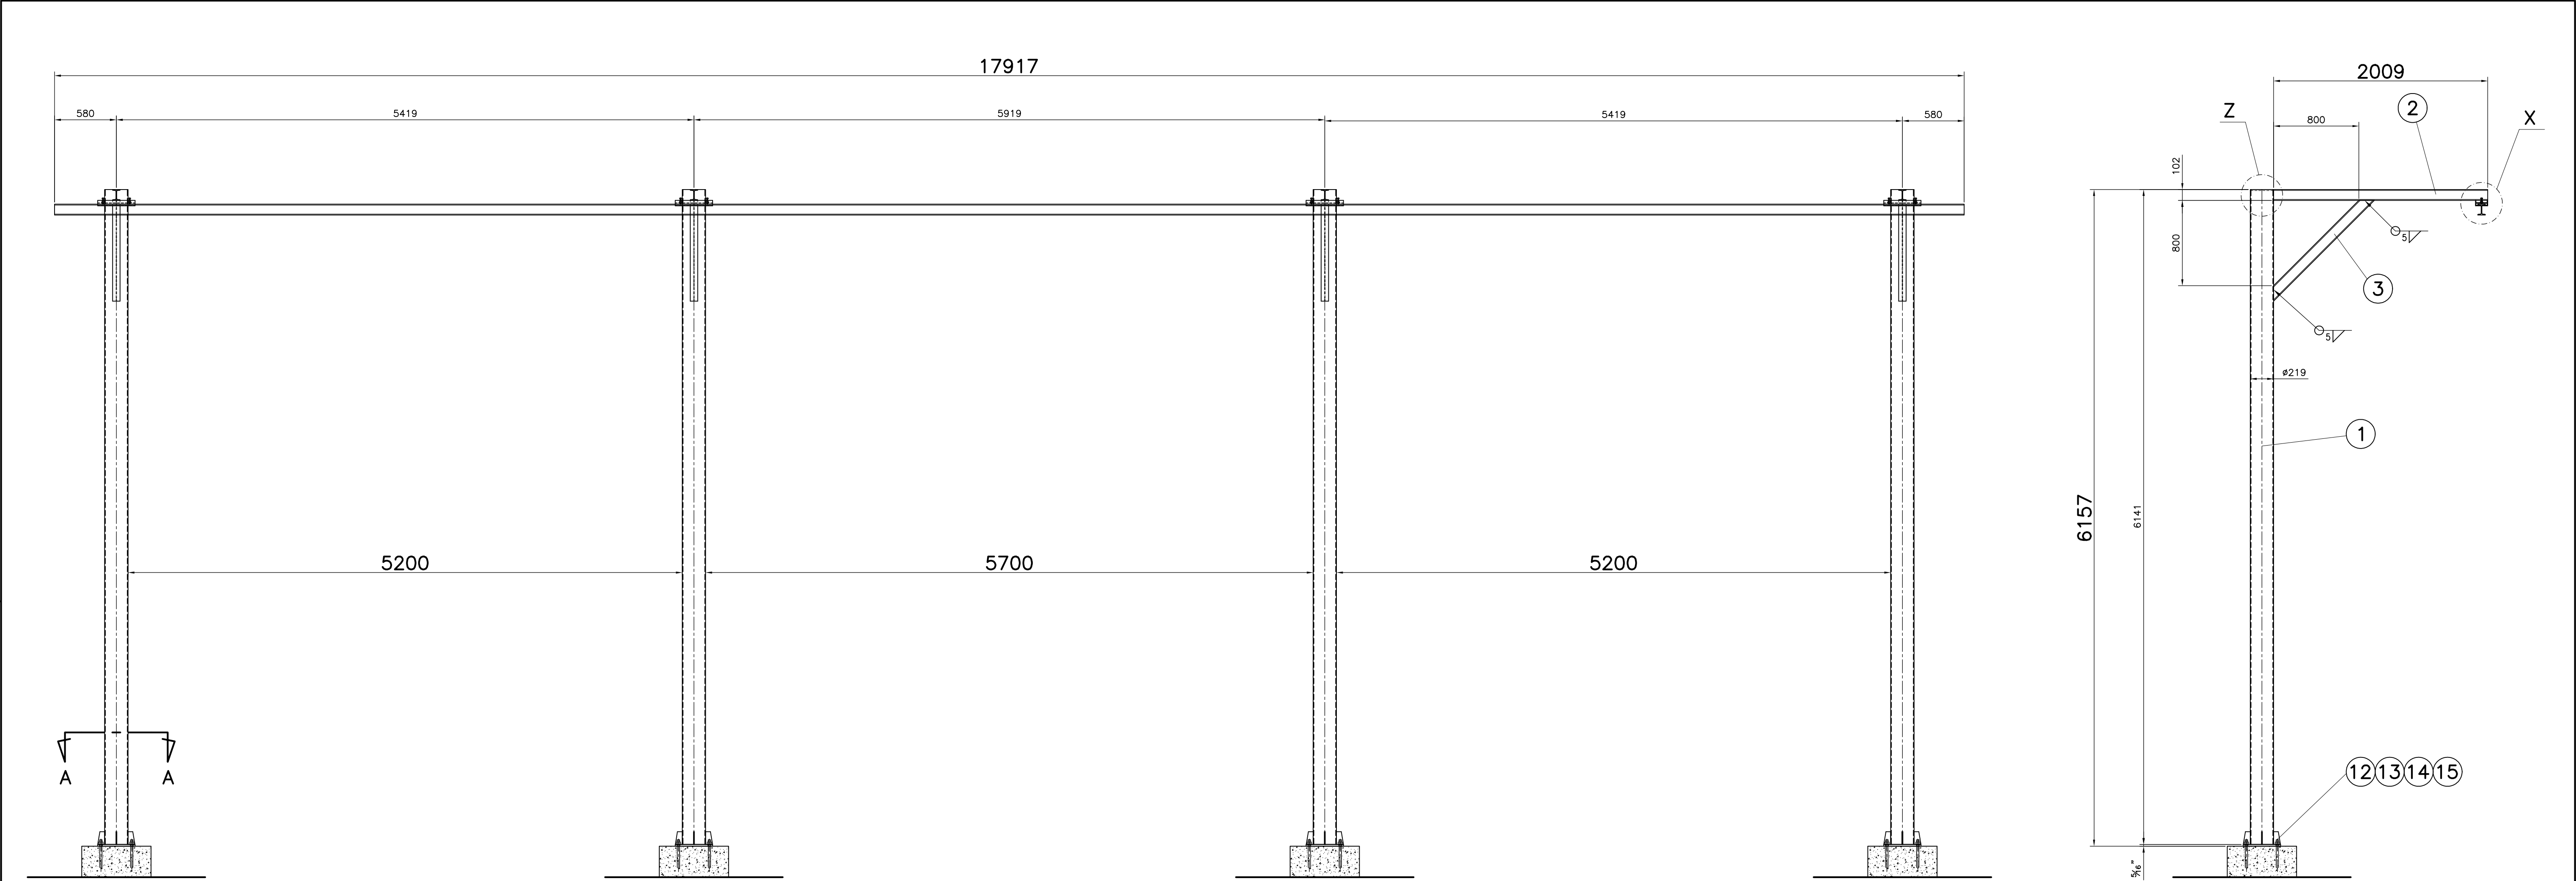

NOTAS:
1-SOLDAS CONTINUAS EM TODO O CONTORNO.
2-REVESTIMENTO AMARELO SEGURANÇA MUNSELL 5Y8/12.

15	ARRUELA USA DIN 125	16	AÇO BICROMATIZADO	A25
14	PORCA SEXTAVADA DIN 934	16	AÇO BICROMATIZADO	M24
13	BARRA ROSCADA COM PONTA CHANFRADA A 45°	16	AÇO GALVANIZADO	M24x270
12	CHUMBADOR QUÍMICO REF. ANCORA	16	BI-COMPONENTE	AGA-24
11	PARAFUSO CABEÇA SEXTAVADA DIN 933	08	AÇO BICROMATIZADO	M12x50
10	PORCA SEXTAVADA DIN 934	16	AÇO BICROMATIZADO	M12
9	VIGA I LAMINADA	01	ASTM A-36	4" x 11,46 x 17917
8	CHAPA	04	ASTM A-36	3/16"x105x350
7	CANTONEIRA	08	ASTM A-36	2"x2"x3/16"x350
6	CHAPA	04	ASTM A-36	1/4" x 200
5	CHAPA	16	ASTM A-36	5/16"x65x120
4	CHAPA	04	ASTM A-36	5/16"x350x350
3	VIGA I LAMINADA	04	ASTM A-36	4" x 11,46 x 1335
2	VIGA I LAMINADA	04	ASTM A-36	4" x 11,46 x 2009
1	TUBO SCHEDULE 20	04	ASTM A-36	Ø8"x6141x #1/4"
		QUANT	TIPO	DIMENSÕES
		MATERIAIS		
		ESCALA		
		1:100		
		CLIENTE		
		YARA CUB 2 - CUBATÃO / SP		
		LINHA DE VIDA		
		DESENLONAMENTO DE CARRETAS - LINHA 1		
		DESENHO	MARCELO	ARQUIVO: 1_0101_24_0
		VERIFICADO	A.Cajaliba	DES. No
		APROVADO	A.Cajaliba	02/11/2024
				OBRA:
				DES-1-0101-24
				REV. 0

10	1,200
9	0,300
8	0,350
7	0,350
6	0,350
5	0,150
4	0,150
3	0,150
2	0,150
1	0,150
No	530
PENAS	