

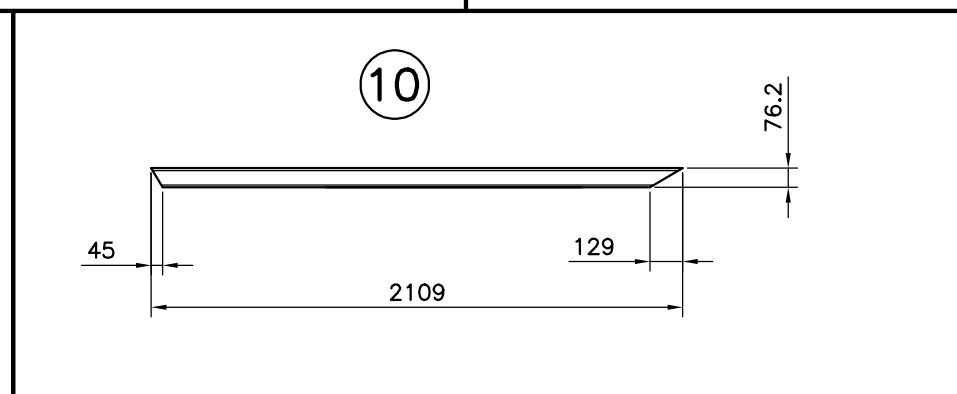
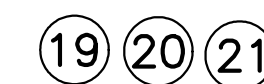


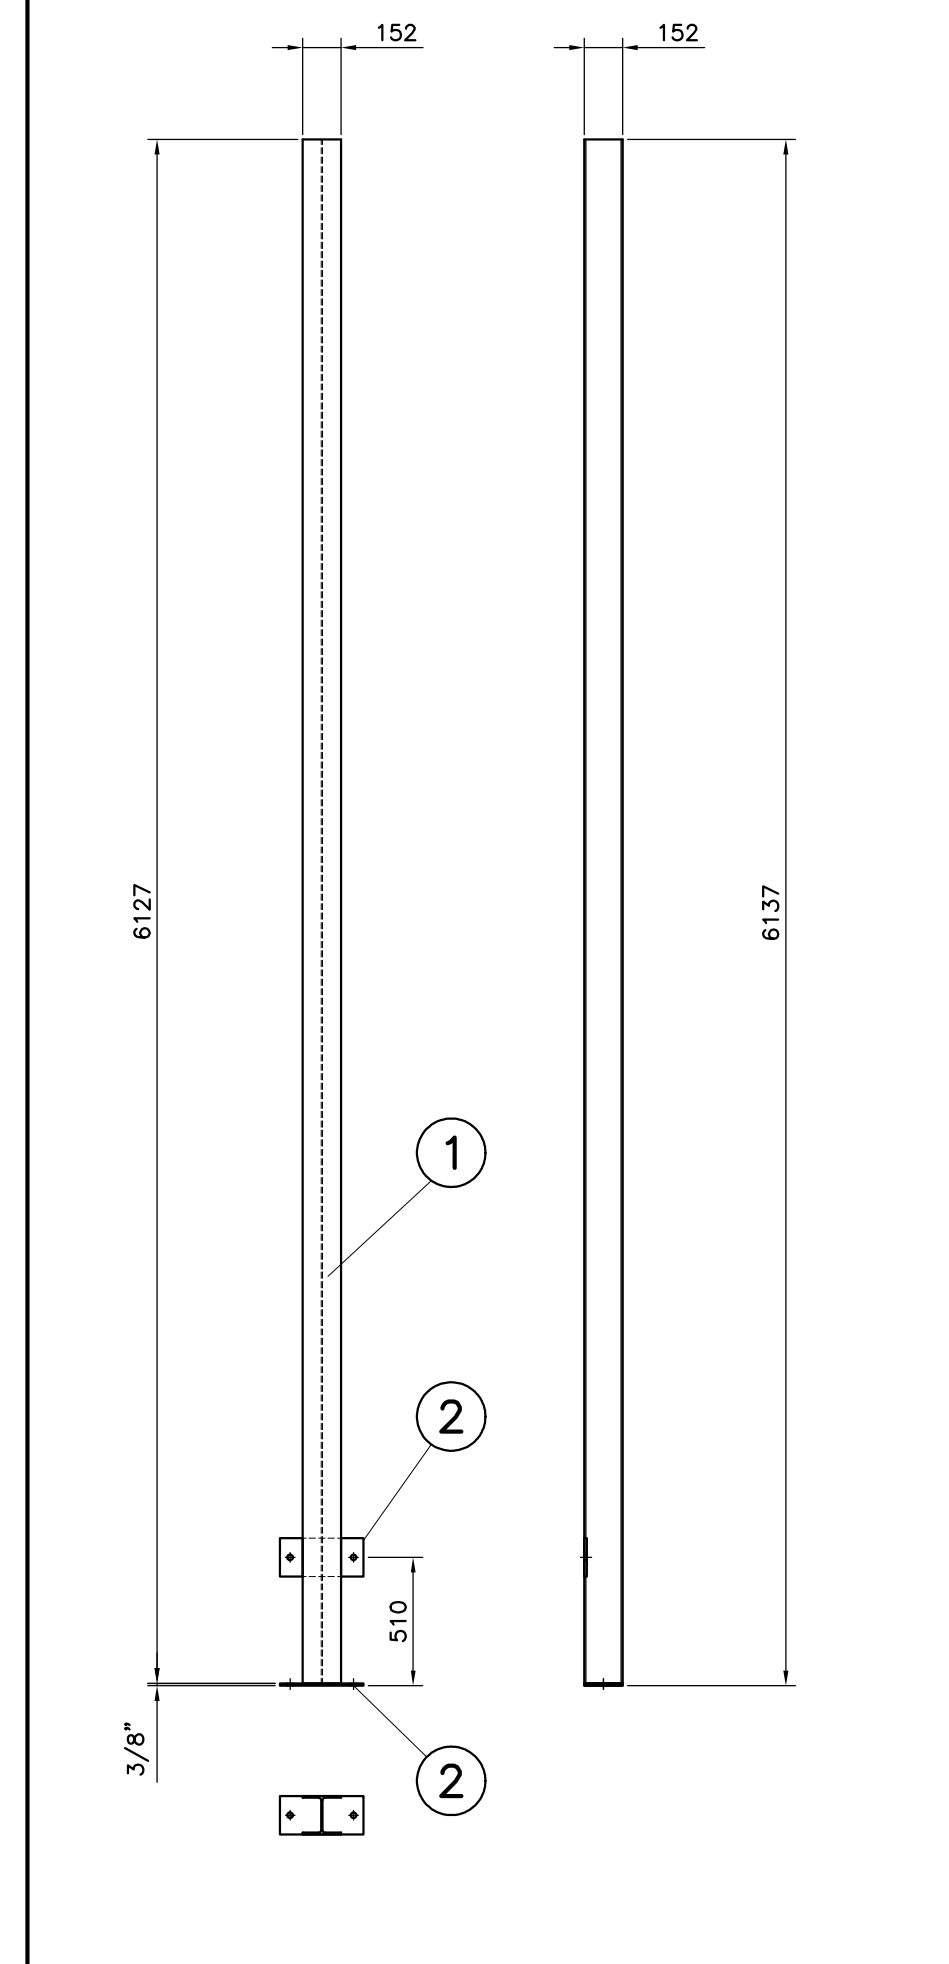

S	ESCALA	 INSPEÇÃO E ENGENHARIA LTDA			
	1:30	CLIENTE	YARA CUB 2 – CUBATÃO / SP LINHA DE VIDA CARREGAMENTO ENXOFRE DO SULFURICO		
	DESENHO	F. Wisniewski	ARQUIVO:	1_0230_24_0	DES. No
	VERIFICADO	R. Kenji	19/12/2024	OBRA:	10071
	APROVADO	R. Kenji			DES-1-0230-24

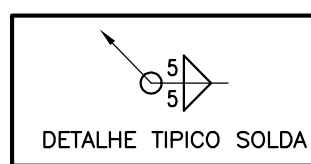

NOTAS:

- 1-SOLDAS CONTINUAS EM TODO O CONTORNO.
- 2-REVESTIMENTO AMARELO SEGURANÇA MUNSELL 5Y8/12.
- 3-LISTA DE MATERIAIS PARA UM CONJUNTO.