


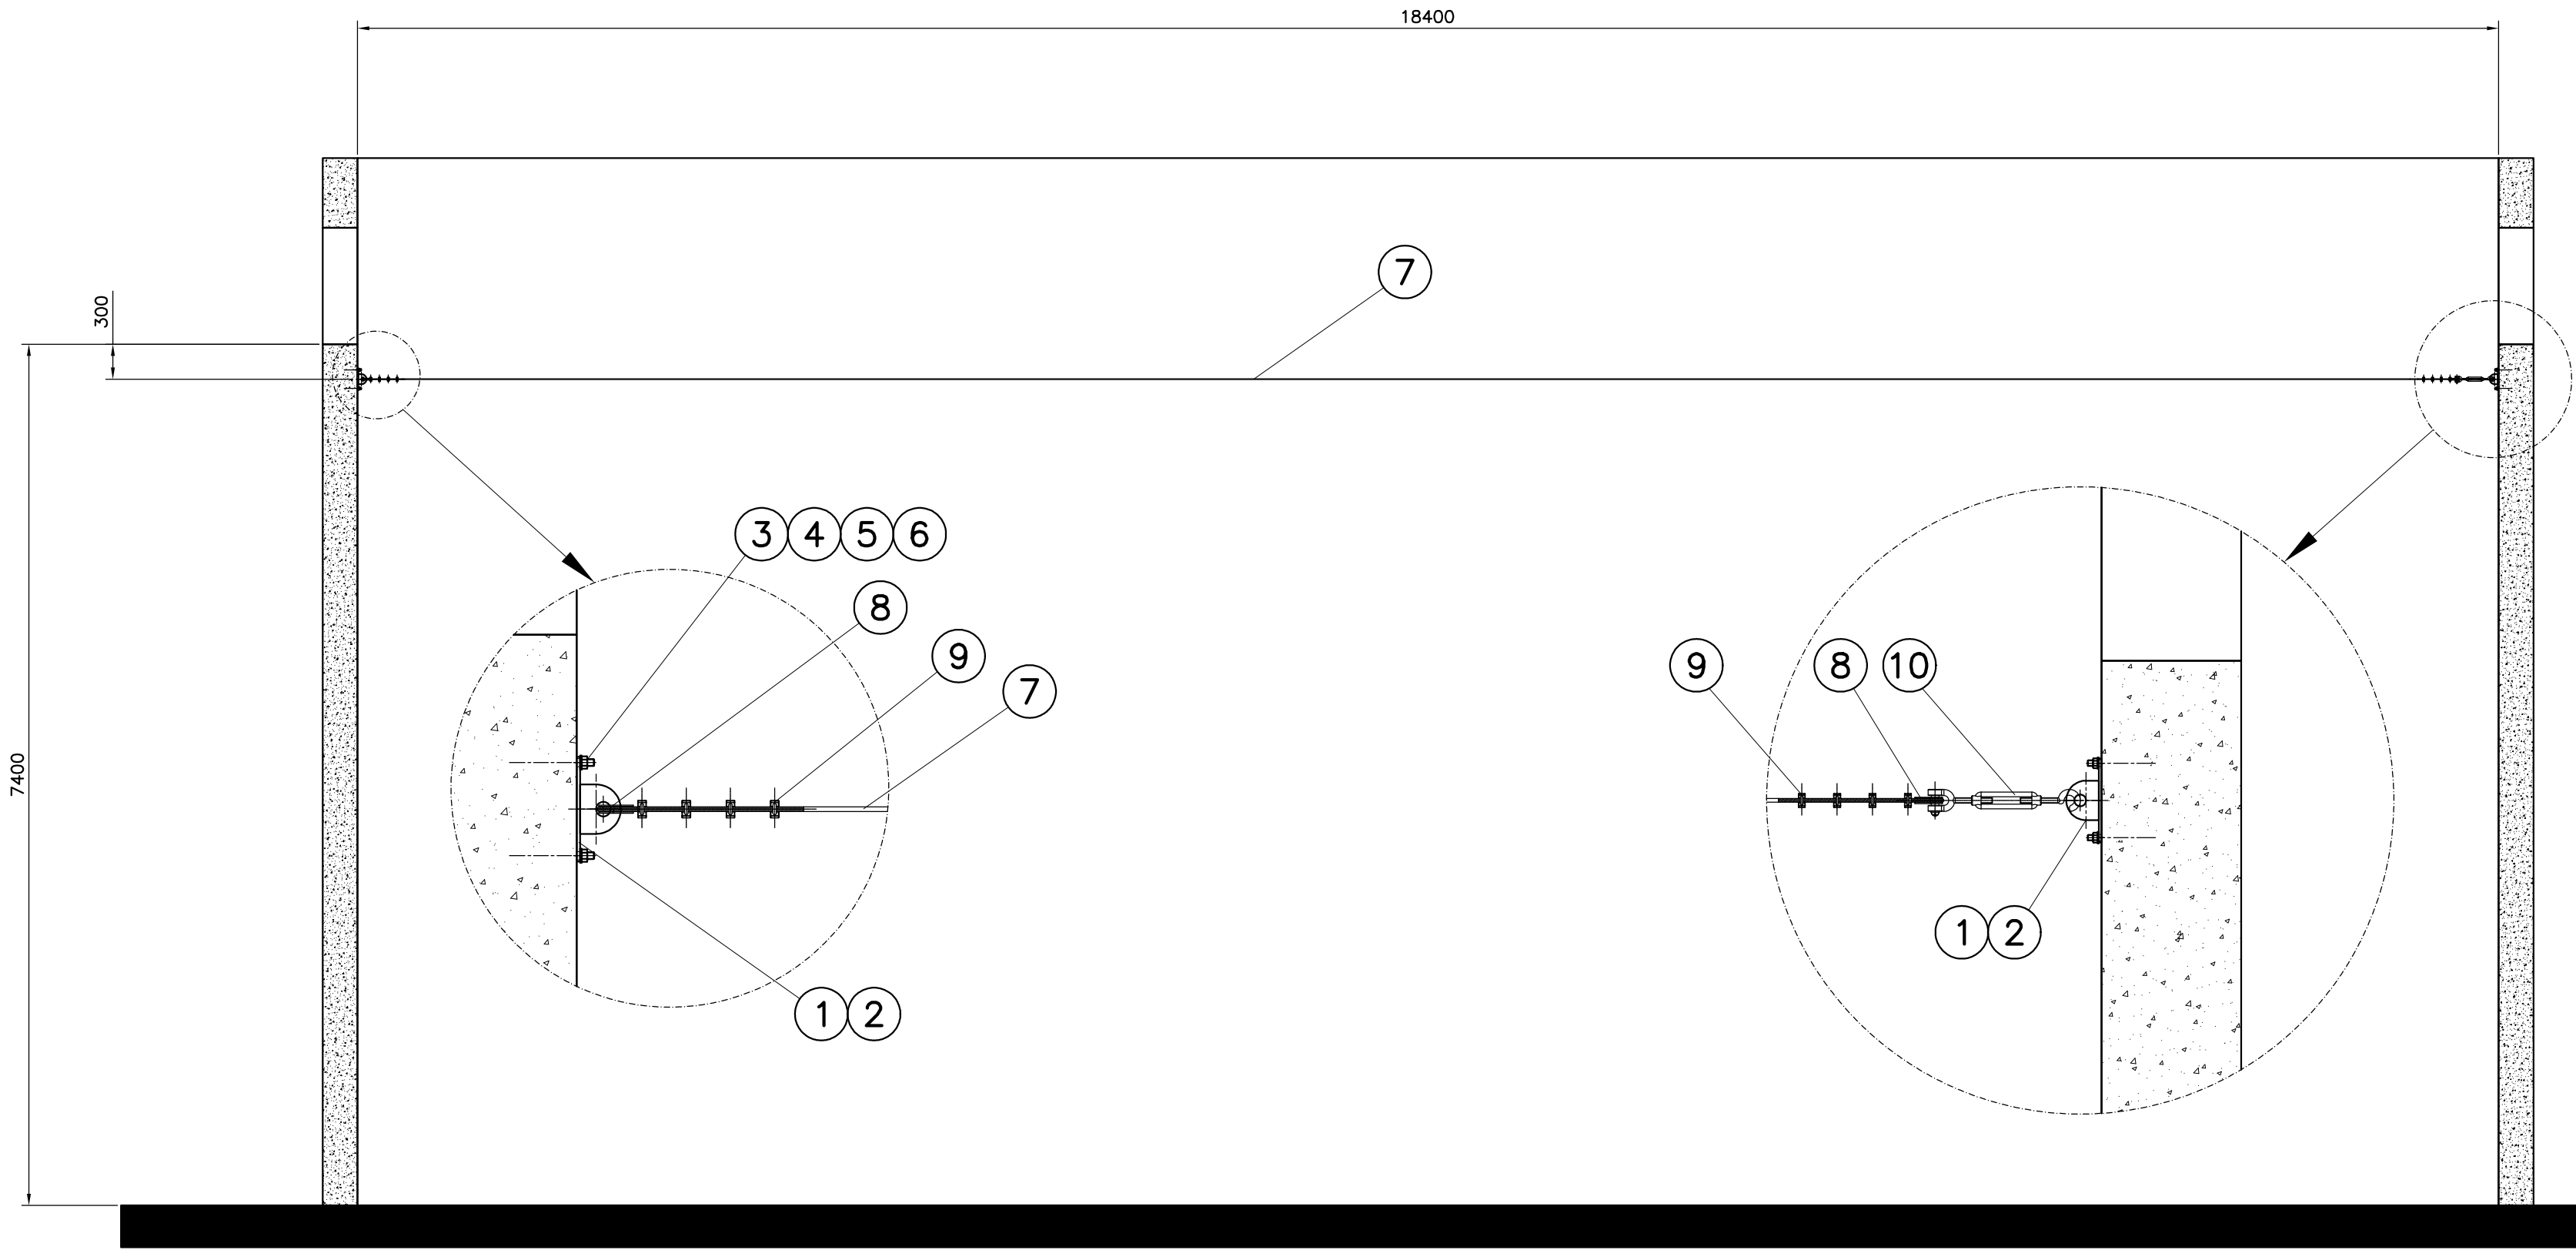

NOTAS:


- 1-SOLDAS CONTINUAS EM TODO O CONTORNO.
2-REVESTIMENTO AMARELO SEGURANÇA MUNSELL 5Y8/12.

10	ESTICADOR (REF. NEADE) MANILHA x GANCHO	03	GALVANIZADO	NEA 201 - Ø1/2"x6"
9	CLIPS DE FIXAÇÃO (REF. NEADE)	08	GALVANIZADO	NCM Ø1/2"
8	SAPATILHA TIPO STANDARD (REF. NEADE)	02	GALVANIZADO	NSL Ø1/2"
7	CABO (REF. NEADE) Ø1/2" 6x19+ALMA DE FIBRA (1+9+9)	01	GALVANIZADO	19200 mm / compr. cabo
6	ARRUELA LISA DIN 125	08	AÇO BICROMATIZADO	A13
5	PORCA SEXTAVADA DIN 934	08	AÇO BICROMATIZADO	M12
4	BARRA ROSCADA COM PONTA CHANFRADA A 45°	08	AÇO GALVANIZADO	M12x140
3	CHUMBADOR QUIMICO REF. ANCORA	08	BI-COMPONENTE	AQA-12
2	CHAPA	02	ASTM A-36	3/8"x70x85
1	CHAPA	02	ASTM A-36	1/4"x180x180

ITEM	DESCRIÇÃO	QUANT	TIPO	MATERIAIS
ESCALA	1:50			
	DESENHO	01/04/2025	MARCELO	ARQUIVO: DES-2-0126-25-0
	VERIFICADO	01/04/2025	Celso Sampaio	OBRA:
	APROVADO	01/04/2025	Celso Sampaio	

No	DESCRIÇÃO	DATA	RESP.

NOTA:
Todas as dimensões foram fornecidas e conferidas pela **CONERGE** e são de sua inteira responsabilidade. Para fabricação de peças de reposição, projeto de substituição ou quaisquer outros fins estas medidas deverão ser conferidas in loco.

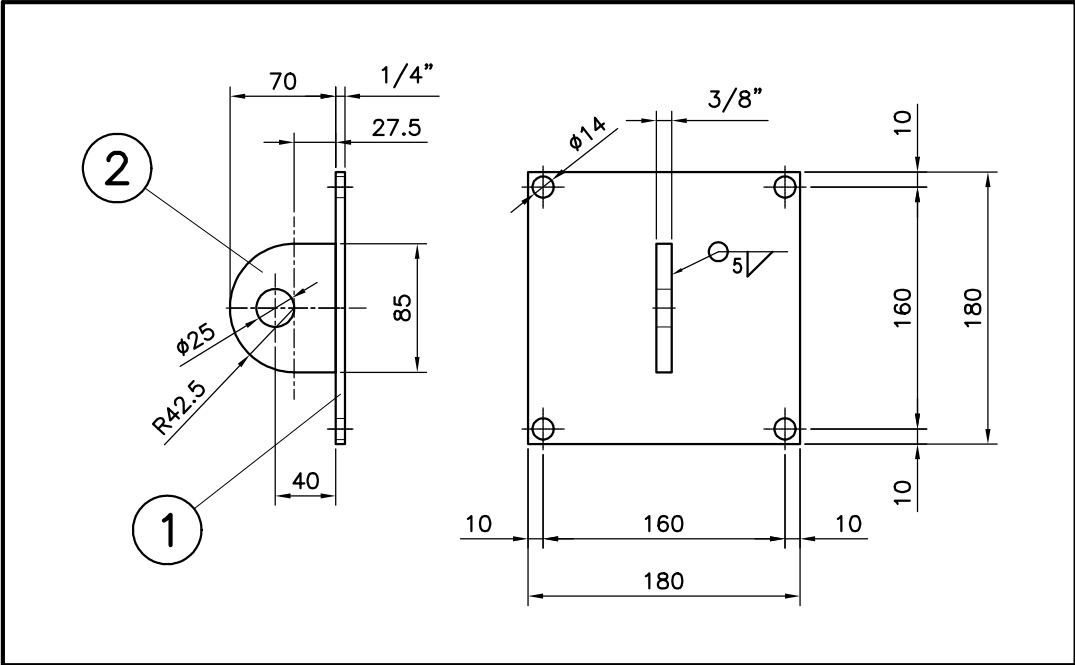

No	Esp.
1	0,150
2	0,150
3	0,250
4	0,050
5	0,150
6	0,500
7	0,350
8	0,350
9	0,900
10	1,200