


Listagem de Equipamentos NR-12			
Número	TAG	Descrição	
01	BCA-300-CI-01	Correia Transportadora Porto	
02	BCA-300-CI-02	Correia Transportadora Corrente	
03	BCA-300-CI-03	Correia Transportadora Matéria	
04	BCA-300-EC-01	Elevador de Correia	
05	BCA-100-EC-01	Elevador de Correia	
06	BCA-100-EC-02	Elevador de Correia	
07	BCA-100-FN-01	Peneira	
08	BCA-100-FN-02	Peneira	
09	BCA-100-DA-01	Desagregador Siso	
10	BCA-100-SI-01	Silo de Matéria Prima	
11	BCA-100-SI-02	Silo de Matéria Prima	
12	BCA-100-SI-03	Silo de Matéria Prima	
13	BCA-100-SI-04	Silo de Matéria Prima	
14	BCA-100-SI-05	Silo de Matéria Prima	
15	BCA-100-SI-06	Silo de Matéria Prima	
16	BCA-100-SI-07	Silo de Matéria Prima	
17	BCA-100-SI-08	Silo de Matéria Prima	
18	BCA-100-SI-09	Silo de Matéria Prima	
19	BCA-100-SI-10	Silo de Matéria Prima	
20	BCA-100-MO-01	Moinho	
21	BCA-100-BL-01	Biotopo de Desagreg	
22	BCA-100-MO-02	Moinho	
23	BCA-100-DE-02	Desagregador do BAC	
24	BCA-100-CI-01	Correia Transportadora	
25	BCA-100-CI-02	Correia Transportadora	
26	BCA-100-CI-03	Correia Transportadora	
27	BCA-100-CI-04	Correia Transportadora	
28	BCA-100-CI-05	Correia Transportadora	
29	BCA-100-CI-06	Correia Transportadora	
30	BCA-100-BL-03	Biotopo	
31	BCA-100-MP-01	Misturador de Pó	
32	BCA-100-BL-02	Biotopo de Correia	
33	BCA-100-EN-01	Enrocamento	
34	BCA-100-EN-02	Enrocamento	
35	BCA-100-EN-03	Enrocamento	
36	BCA-100-EN-04	Enrocamento	
37	BCA-100-EN-05	Enrocamento	
38	BCA-100-EN-06	Enrocamento	
39	BCA-100-FN-01	Peneira	
40	BCA-100-FN-02	Peneira	
41	BCA-100-CP-01	Compressor	
42	BCA-100-CP-02	Compressor	
43	BCA-100-CP-03	Compressor	
44	BCA-100-SP-01	Soprador	
45	BCA-100-SP-02	Soprador	
46	BCA-100-SP-03	Soprador	
47	BCA-100-SP-04	Soprador	
48	BCA-100-SP-05	Soprador	
49	BCA-100-SP-06	Soprador	
50	BCA-200-EC-01	Elevador de Correia	
51	BCA-200-FN-01	Peneira	
52	BCA-200-BL-01	Biotopo	
53	BCA-200-EN-01	Enrocamento	
54	BCA-200-EN-02	Enrocamento	
55	BCA-200-MO-01	Moinho	
56	BCA-200-SP-01	Soprador	
57	BCA-200-SP-02	Soprador	
58	BCA-200-CI-01	Correia Transportadora	
59	BCA-200-DC-01	Desagregador	
60	BO-JOCKEY	Banco de Sistema de Correia à Indústri	
61	BO-PRINCIPAL	Banco de Sistema de Correia à Indústri	
62	BO-DIESEL	Banco de Sistema de Correia à Indústri	
63	ESMERIL	Esmeril	
64	BO-PCOQ	Banco do Pogo	
65	BCA-200-TA-01	Tela	

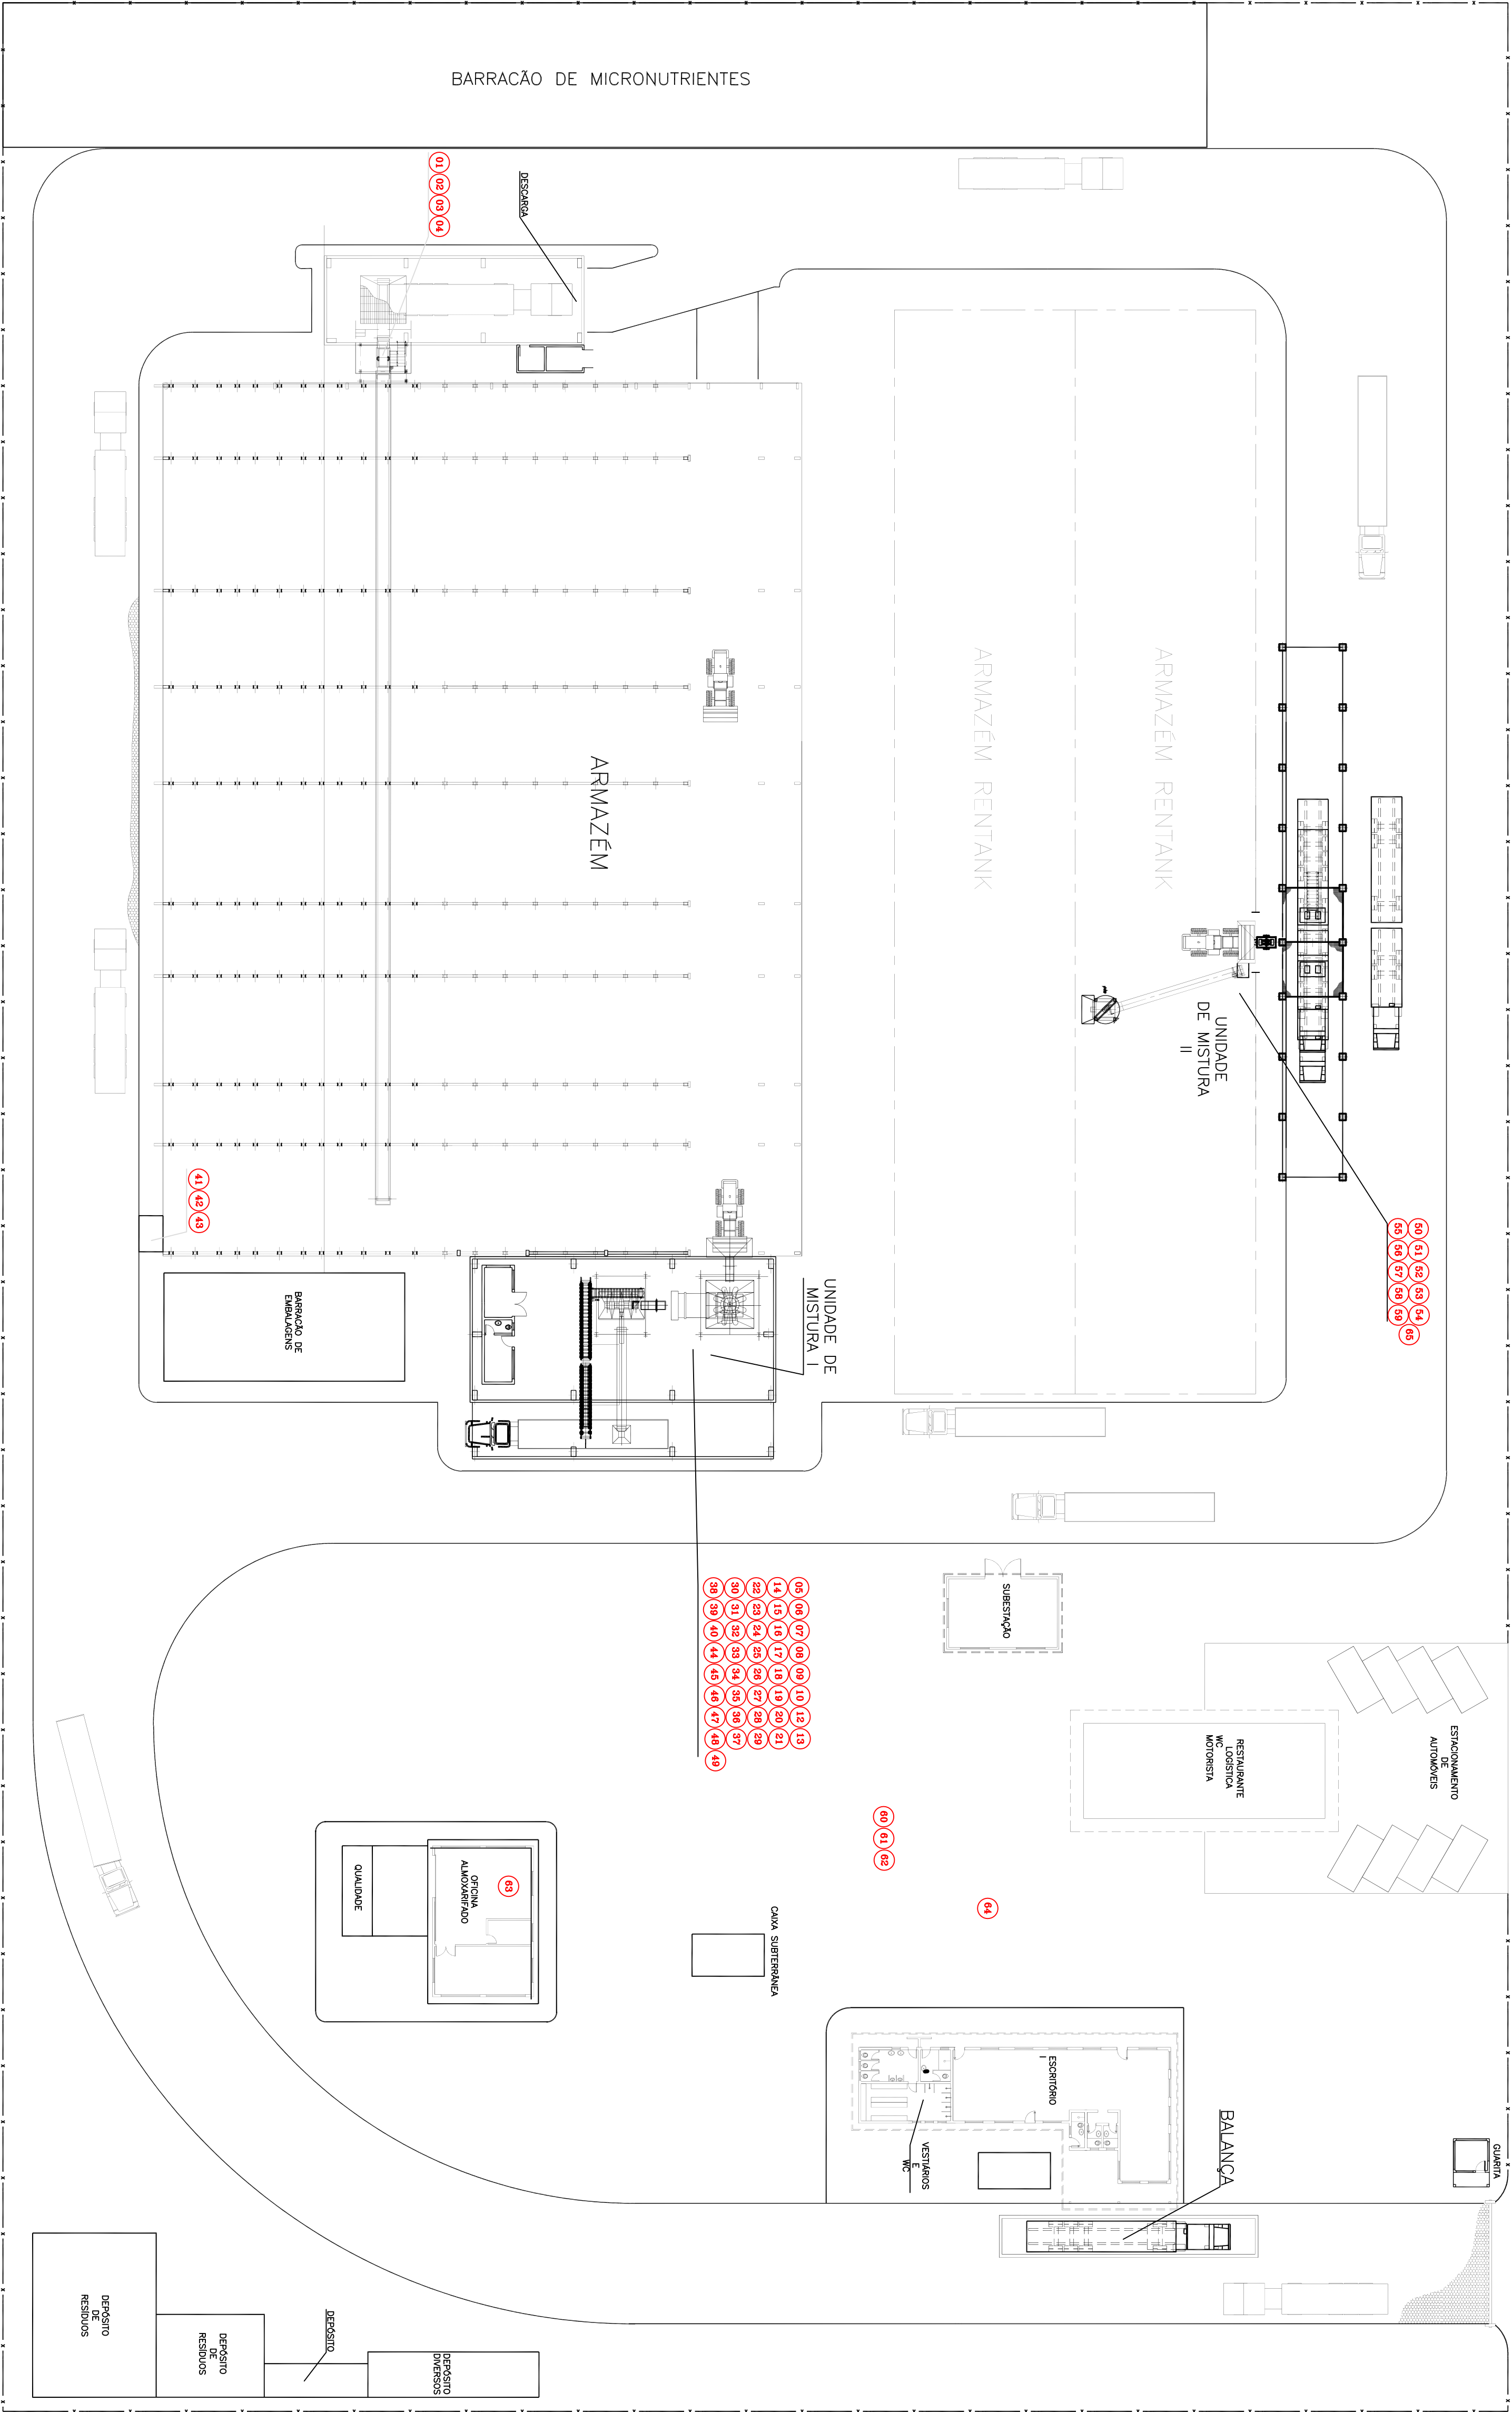

Planta Baixo de Equipamentos NR-12

Ocupação: INDÚSTRIA – “BCAT”
Local: RODOVA PA 481 KM 2,3 S/Nº, VILA MURICUPA, BARACENA-PA
Proprietário: YARA FERTILIZANTES – BCAT
Resp. pelo uso: YARA FERTILIZANTES

Cortês Henrique de Moraes
CREA SP 0840977984 NR-12
Profissional habilitado NR-12

ESCALA:	DESENHO Nº	REV.
1:1500	Planta_Baixo_NR-12_BCAT	0