


Listagem de Equipamentos NR-12			
Número	TAG	Descrição	
01	201-MG-01	Moega	
02	201-EC-01	Elevador de Cerejas	
03	201-PN-01	Peneira	
04	201-EC-02	Escalador de Cerejas	
05	201-PN-02	Ferrinho	
06	201-TC-03	Correia Transportadora	
07	201-SI-01	Silo	
08	201-SI-02	Silo	
09	201-SI-03	Silo	
10	201-SI-04	Silo	
11	201-SI-05	Silo	
12	201-SI-06	Silo	
13	201-SI-07	Silo	
14	201-SI-08	Silo	
15	201-BL-01	Balança	
16	201-EN-01	Enrocadeira	
17	201-EN-02	Enrocadeira	
18	201-EN-03	Enrocadeira	
19	201-EN-04	Enrocadeira	
20	201-TL-01	Talho	
21	201-BL-02	Balança	
22	201-MP-01	Melurador	
23	201-TC-01	Correia Transportadora	
24	201-TC-02	Correia Transportadora	
25	201-BL-03	Balança	
26	201-SI-09	Silo	
27	201-DR-01	Desagregador Relativo	
28	201-SI-10	Silo Big Bag	
29	202-MG-01	Moega	
30	202-EC-01	Elevador de Cerejas	
31	202-PN-01	Peneira	
32	202-TC-02	Correia Transportadora	
33	202-SI-BIGBAG	Silo Big Bag	
34	202-BL-BIGBAG	Balança Big Bag	
35	202-TL-01	Talho	
36	202-TC-01	Correia Transportadora	
37	202-EN-01	Enrocadeira	
38	202-EN-02	Enrocadeira	
39	202-RD-01	Separador Rodas	
40	202-RD-02	Separador Rodas	
41	DP-01	Desagregador	
42	201-RD-01	Separador Rodas	
43	201-RD-02	Separador Rodas	
44	201-RD-03	Separador Rodas	
45	201-RD-04	Separador Rodas	
46	101-EC-01	Elevador de Cerejas	
47	101-TC-01	Correia Transportadora	
48	101-MG-01	Moega	
49	101-TC-02	Correia Transportadora	
50	TRIPER 01	Correia Transportadora	
51	TRIPER 02	Correia Transportadora	
52	CP-01	Compressor	
53	CP-02	Compressor	
54	SC-01	Secador	
55	GEFADOR	Gerador	
56	BB-RECEBIMENTO 01	Bomba do Sistema Procede	
57	BB-RECEBIMENTO 02	Bomba do Sistema Procede	
58	BB-ELEV. 01	Bomba do Sistema Procede	
59	BB-ELEV. 02	Bomba do Sistema Procede	
60	MIX-01	Agitador Torque Procede	
61	MIX-02	Agitador Torque Procede	
62	MOINHO	Moino	
63	BB-JOCKEY	Bomba Combate à Incêndio	
64	BB-PRINCIPAL	Bomba Combate à Incêndio	
65	BB-DIESEL	Bomba Combate à Incêndio	
66	FUBADEIRA BANQUOA	Fubadeira de Bandeda	
67	PRENSA	Pressa	
68	ESMURIL	Esmeril	
69	POLICORTE	Polícorpe	
70	ESMURIL	Esmeril	
71	FUBADEIRA BANQUOA	Fubadeira de Bandeda	

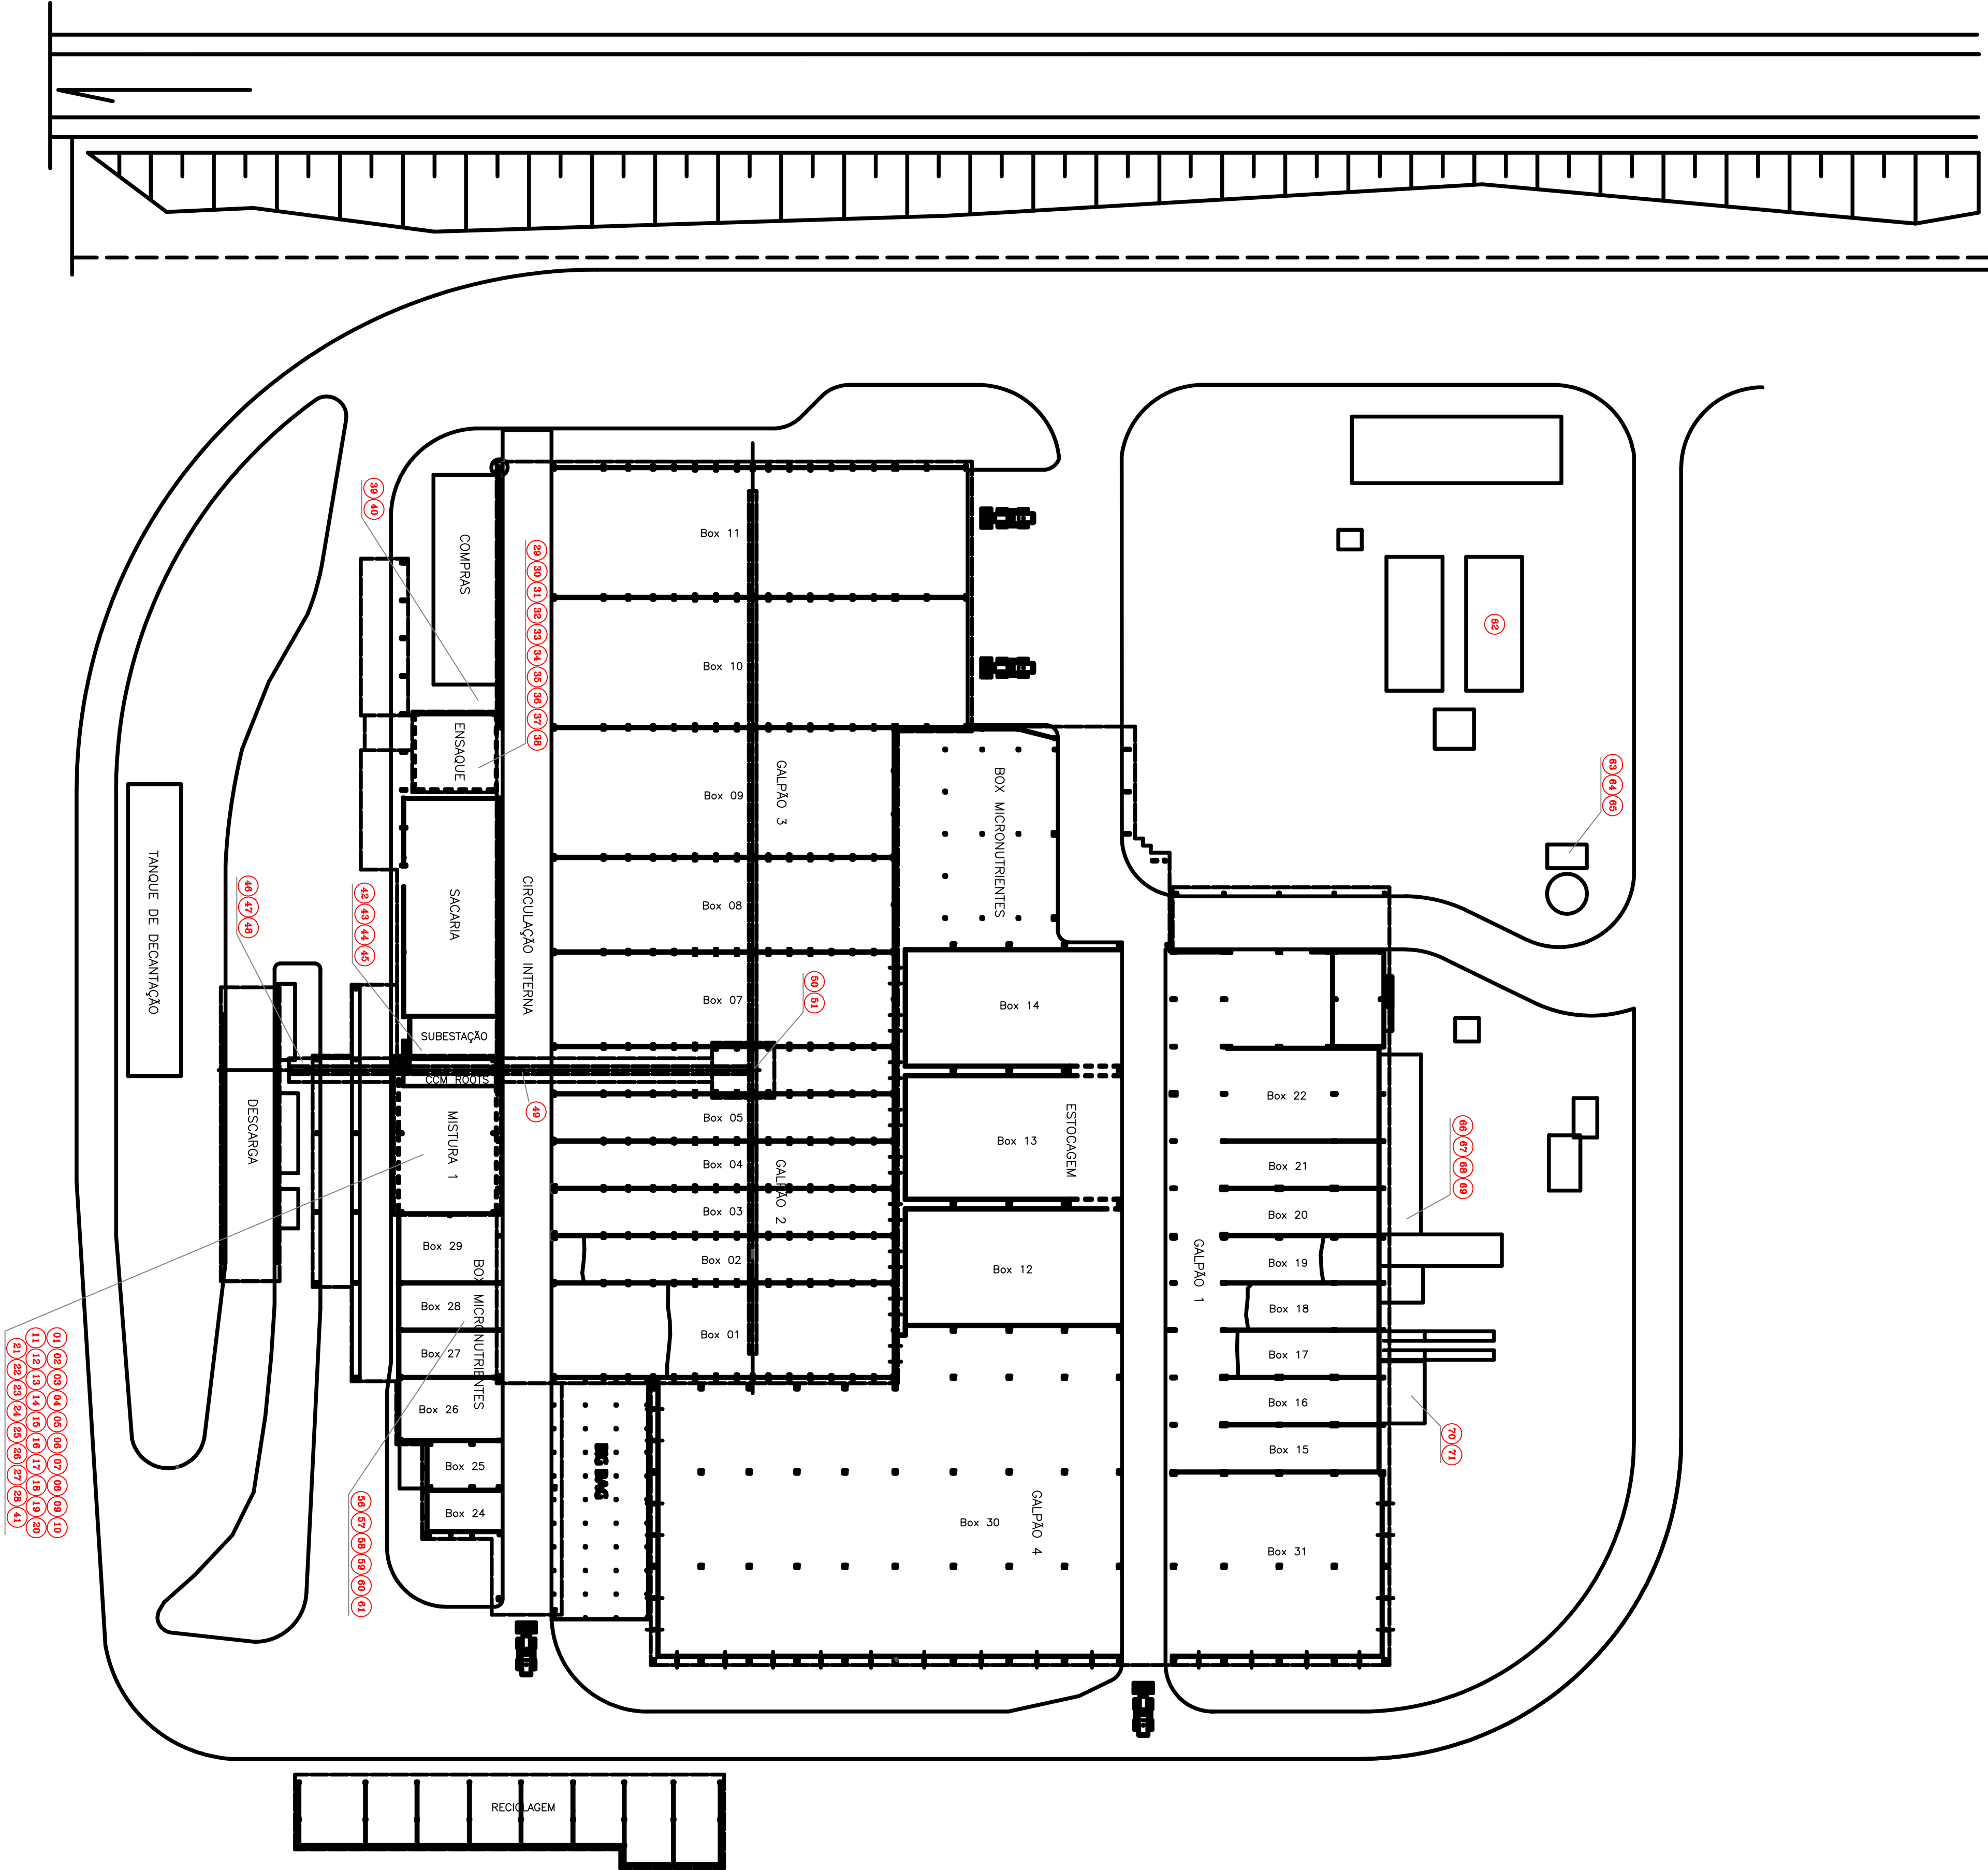

Planta Baixo de Equipamentos NR-12



Ocupação: INDÚSTRIA – “SSA3”
Local: AVENIDA PORTUÁRIA KM 22 S/Nº, CENTRO, CANDEIAS-BA
Proprietário: YARA FERTILIZANTES – SSA3
Resp. pelo uso: YARA FERTILIZANTES

ESCALA:	DESENHO Nº	REV.
1:1500	Planta_Baixo_NR-12_SSA3	0

Cortês Henrique de Moraes
CREA SP 084097794-12
Profissional Habilitado NR-12