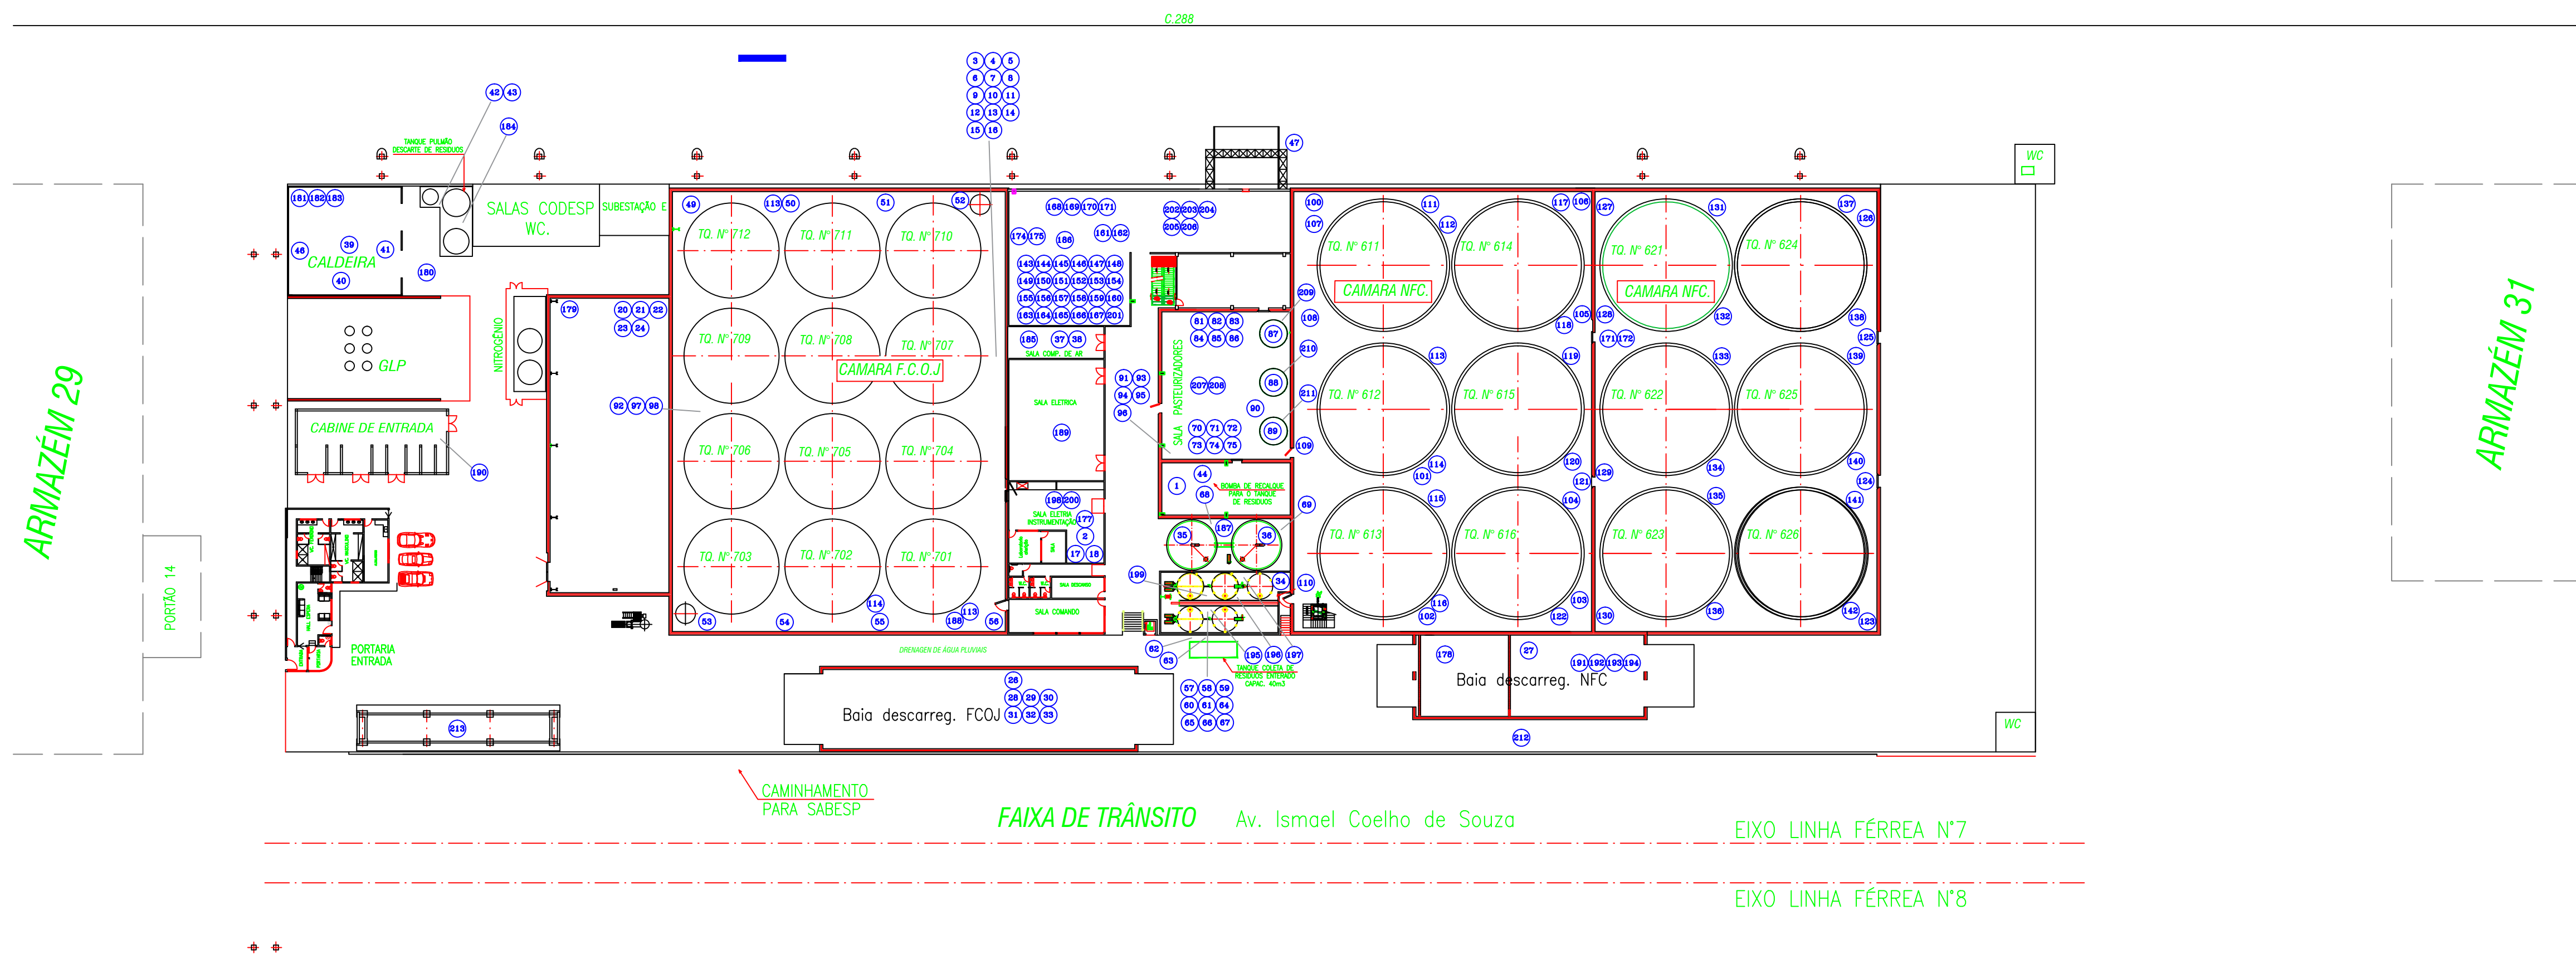


[illegible]

Carlos Henrique de Moraes
CREA SP 0640977984
Profissional Habilitado NR-12

	CLIENTE <i>LouisDreyfus</i>	
	TITULO <i>TERMINAL SANTOS - ARMAZÉM 30</i> LAYOUT TERMINAL SANTOS - ARMAZÉM 30 - DRENAGEM DE ÁGUAS PLUVIAIS	
<i>PLANTA BAIXA DE EQUIPAMENTOS NR-12</i> <i>LOCAL : Avenida dos Portuários S/N - Estuário - Santos/SP</i>		ESCALA 1 = 500